


# ΕΦΗΜΕΡΙΣ ΤΗΣ ΚΥΒΕΡΝΗΣΕΩΣ
## ΤΗΣ ΕΛΛΗΝΙΚΗΣ ΔΗΜΟΚΡΑΤΙΑΣ

ΕΝ ΑΘΗΝΑΙΣ ΤΗ, 11 ΙΟΥΝΙΟΥ 1982 | ΤΕΥΧΟΣ ΤΕΤΑΡΤΟΝ | ΑΡΙΘΜΟΣ ΦΥΛΛΟΥ 285


## ΠΕΡΙΕΧΟΜΕΝΑ

### ΑΠΑΛΛΟΤΡΙΩΣΕΙΣ

**ΑΠΟΦΑΣΕΙΣ**



## ΑΠΑΛΛΟΤΡΙΩΣΕΙΣ

**ΑΠΟΦΑΣΕΙΣ**

'Αριθ. Κ. 9825/480 (1)

Δημιουργία ζώνης παραλίας στη θέση «Λιμένας Νέων Στύρων» Ευβοίας, δικαιοδοσίας Λιμενικού Ταμείου.

### Ο ΥΠΟΥΡΓΟΣ ΟΙΚΟΝΟΜΙΚΩΝ

'Εχοντας υπόψη:

1. Τις διατάξεις των παρ. 2 και 5 του άρθρου 6 του Α.Ν. 2344/1940 «περί αιγιαλού και παραλίας», όπως αντικαταστάθηκαν με τις διατάξεις του άρθρου 13 του Νόμου 1078/1980.

2. Τη σύμφωνη γνώμη του Γενικού 'Επιτελείου Ναυτικού, που διατυπώθηκε στο Φ. 187.2/501/80/16.8.1980 έγγραφό του.

3. Τη 12908/15.9.1981 απόφαση του Νομάρχη Ευβοίας, με την οποία επικυρώθηκαν η έκθεση της 'Επιτροπής και το σχετικό τοπογραφικό και υψομετρικό διάγραμμα, που δημοσιεύθηκαν στο με αριθμό 701/30.11.1981 ΦΕΚ τ. Δ'.

4. Τη Δ. 7270/1715/21.12.1981 κοινή απόφαση των Πρωθυπουργού και 'Υπουργού Οικονομικών «περί αναθέσεως αρμοδιοτήτων στους 'Υφυπουργούς Οικονομικών», αποφασίζουμε:

'Εγκρίνουμε, γιά την προσαύξηση του αιγιαλού, τη ζώνη παραλίας στη θέση «Λιμένας Νέων Στύρων» Ευβοίας, δικαιοδοσίας Λιμενικού Ταμείου, όπως αυτή καθορίσθηκε από την αρμόδια 'Επιτροπή του άρθρου 74 του 636/1977 Πρ. Δ/τος και εικονίζεται στο από Μάϊο 1978 και με κλίμακα 1:500 τοπογραφικό και υψομετρικό διάγραμμα του Τοπογράφου Μηχανικού Δημητρίου Μπισδάρη, το οποίο έχει θεωρηθεί από τη Διεύθυνση Τεχνικών 'Υπηρεσιών Νομαρχίας Ευβοίας στις 14.10.1978 και συνοδεύει την από 3.11.79 έκθεση της εν λόγω 'Επιτροπής.

'Η παρούσα απόφαση μαζί με την έκθεση της 'Επιτροπής και το τοπογραφικό διάγραμμα να δημοσιευθούν στην 'Εφημερίδα της Κυβερνήσεως (άρθρ. 13 Ν. 1078/80).

---

### ΕΚΘΕΣΙΣ

Καθορισμού ορίων αιγιαλού και παραλίας εις θέσιν Παραλία Νέων Στύρων Νομού Ευβοίας.

'Εν Νέα Στύρα σήμερον την 3ην Νοεμβρίου ημέρα Σάββατο 1979 και ώραν 11.00', οι υπογεγραμμένοι: 1) Τσομάκας Ευάγγελος, Οικονομικός 'Εφορος Καρύστου, 2) Βαρβιτσιώτης 'Αντώνιος, 'Αναπληρωτής Διευθυντού Τεχνικών 'Υπηρεσιών Ν. Ευβοίας, 3) Μαυραγάνης 'Αναστάσιος, Λιμενάρχης Ραφήνας, αποτελούντες την 'Επιτροπήν του άρθρου 74 Π.Δ. 636/77 καθορισμού ορίων αιγιαλού και παραλίας,

Λαβόντες υπ' όψιν:

1. Την υπ' αριθ. 131/10.6.78 αίτησιν του Λιμενικού Ταμείου Νέων Στύρων, δι' ής αιτείται τον καθορισμόν των ορίων του αιγιαλού και της παραλίας πρό της ιδιοκτησίας του εις θέσιν Παραλίας Νέων Στύρων από έπαυλη Γεωργίου Χρήστου ('Αρία) έως ξενοδοχείον 'Αφών Δήμα.

2. Το από Μαΐου 1978 τοπογραφικόν διάγραμμα υπό κλίμακα 1:500 του διπλωματούχου Τοπογράφου Μηχανικού Δημητρίου Μπισδάρη αποτελούμενον από 13 φύλλα και ελεγχθέν και θεωρηθέν υπό της Διευθύνσεως Τεχνικών 'Υπηρεσιών Νομού Ευβοίας την 14.10.1972.

3. Την εκ της επιτοπίας μεταβάσεως σχηματισθείσαν αντίληψιν περί του ύψους του χειμερίου κύματος και της ιδιομορφίας του εδάφους, την 3.11.79.

4. Τας διατάξεις των άρθρων 1, 2, 3, 4 και 5 του Α.Ν. 2344/1940.

5. Τας διατάξεις του άρθρου 3 του Ν. 653/77 (ΦΕΚ 214 Α).

6. Τὸ μὲ ἀριθμὸ 1540/1872/426/22.6.79 ἔγγραφον τοῦ ΓΕΝ.

7. Τὶς μὲ ἡμερομηνία 3.11.79 ἔνορκες μαρτυρικὲς καταθέσεις,

Προέβημεν

Εἰς τὸν καθορισμὸν τῶν ὁρίων τοῦ αἰγιαλοῦ καὶ παραλίας εἰς τὴν ὡς ἄνω περιοχήν, ἅτινα ἐσημειώσαμεν δι' ἐρυθρᾶς καὶ κιτρίνης γραμμῆς ἐπὶ τοῦ διαγράμματος, τοῦ αἰγιαλοῦ μὲν ἀποτελουμένου ἐξ 101 κορυφῶν (1, 2, 3....99, 100, 101), τῆς δὲ παραλίας ἐξ 132' κορυφῶν (1', 2', 3' ...... 131', 132') τῶν ὁποίων ἡ ἐξάρτηση θὰ γίνει μετὰ τὴ γνωμάτευση τοῦ ΓΕΝ.

Ὁ ἐν λόγω καθορισμὸς ἐκτελεῖται πρώτη φορά.


Ἀφοῦ συνετάγη ἡ παροῦσα ὑπογράφεται ὑπὸ τῆς Ἐπιτροπῆς.

Ἡ Ἐπιτροπὴ
(ὑπογραφαὶ)

Ἀθῆναι, 2 Μαρτίου 1982

Ο ΥΦΥΠΟΥΡΓΟΣ
**ΔΗΜΟΣΘΕΝΗΣ ΔΗΜΟΣΘΕΝΟΠΟΥΛΟΣ**

ΕΥΒΟΙΑΣ
ΤΑΜΕΙΟ ΝΕΩΝ ΣΤΥΡΩΝ

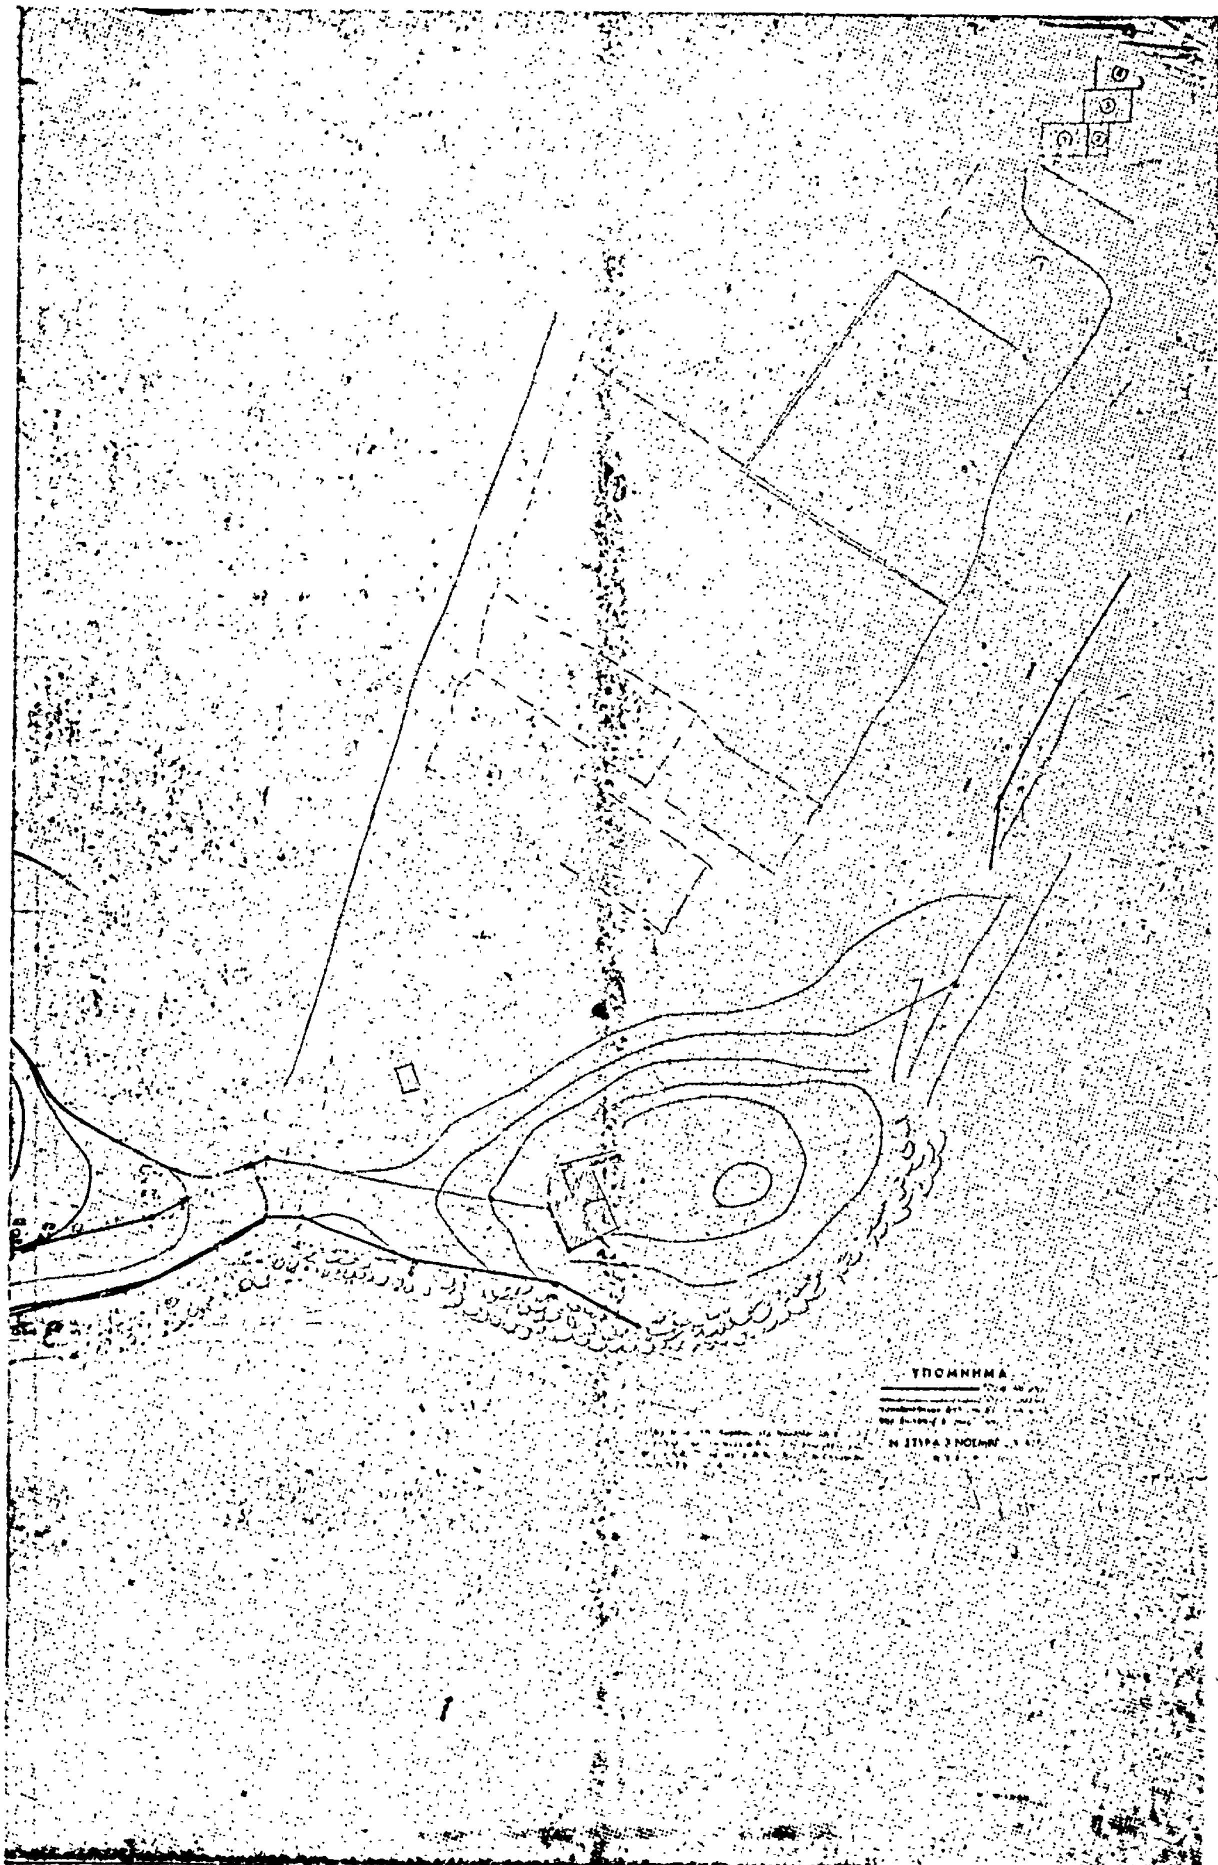
ΥΠΟΜΝΗΜΑ


ΝΟΜΑΡΧΙΑ ΕΥΒΟΙΑΣ
ΛΙΜΕΝΙΚΟ ΤΑΜΕΙΟ ΝΕΩΝ ΣΤΥΡΩΝ
ΤΟΠΟΓΡΑΦΙΚΟ ΚΑΙ ΚΤΗΜΑΤΟΛΟΓΙΚΟ ΔΙΑΓΡΑΜΜΑ
ΚΑΘΟΡΙΣΜΟΥ ΟΡΙΩΝ ΑΙΓΙΑΛΟΥ ΚΑΙ ΠΑΡΑΛΙΑΣ
ΣΥΝΟΔΕΥΟΝ ΤΗΝ ΑΠΟ 3/11/1979 ΕΚΘΕΣΙΝ


(2)


ΥΠΟΜΝΗΜΑ


Ν. ΣΤΥΡΑ 3 ΝΟΕΜΒΡΙΟΥ 1979
Η ΕΠΙΤΡΟΠΗ


ΑΚΡΙΒΕΣ ΑΝΤΙΓΡΑΦΟ
ΝΕΑ ΣΤΥΡΑ 10/3/84
Ο ΠΡΟΕΔΡΟΣ Λ.Τ.

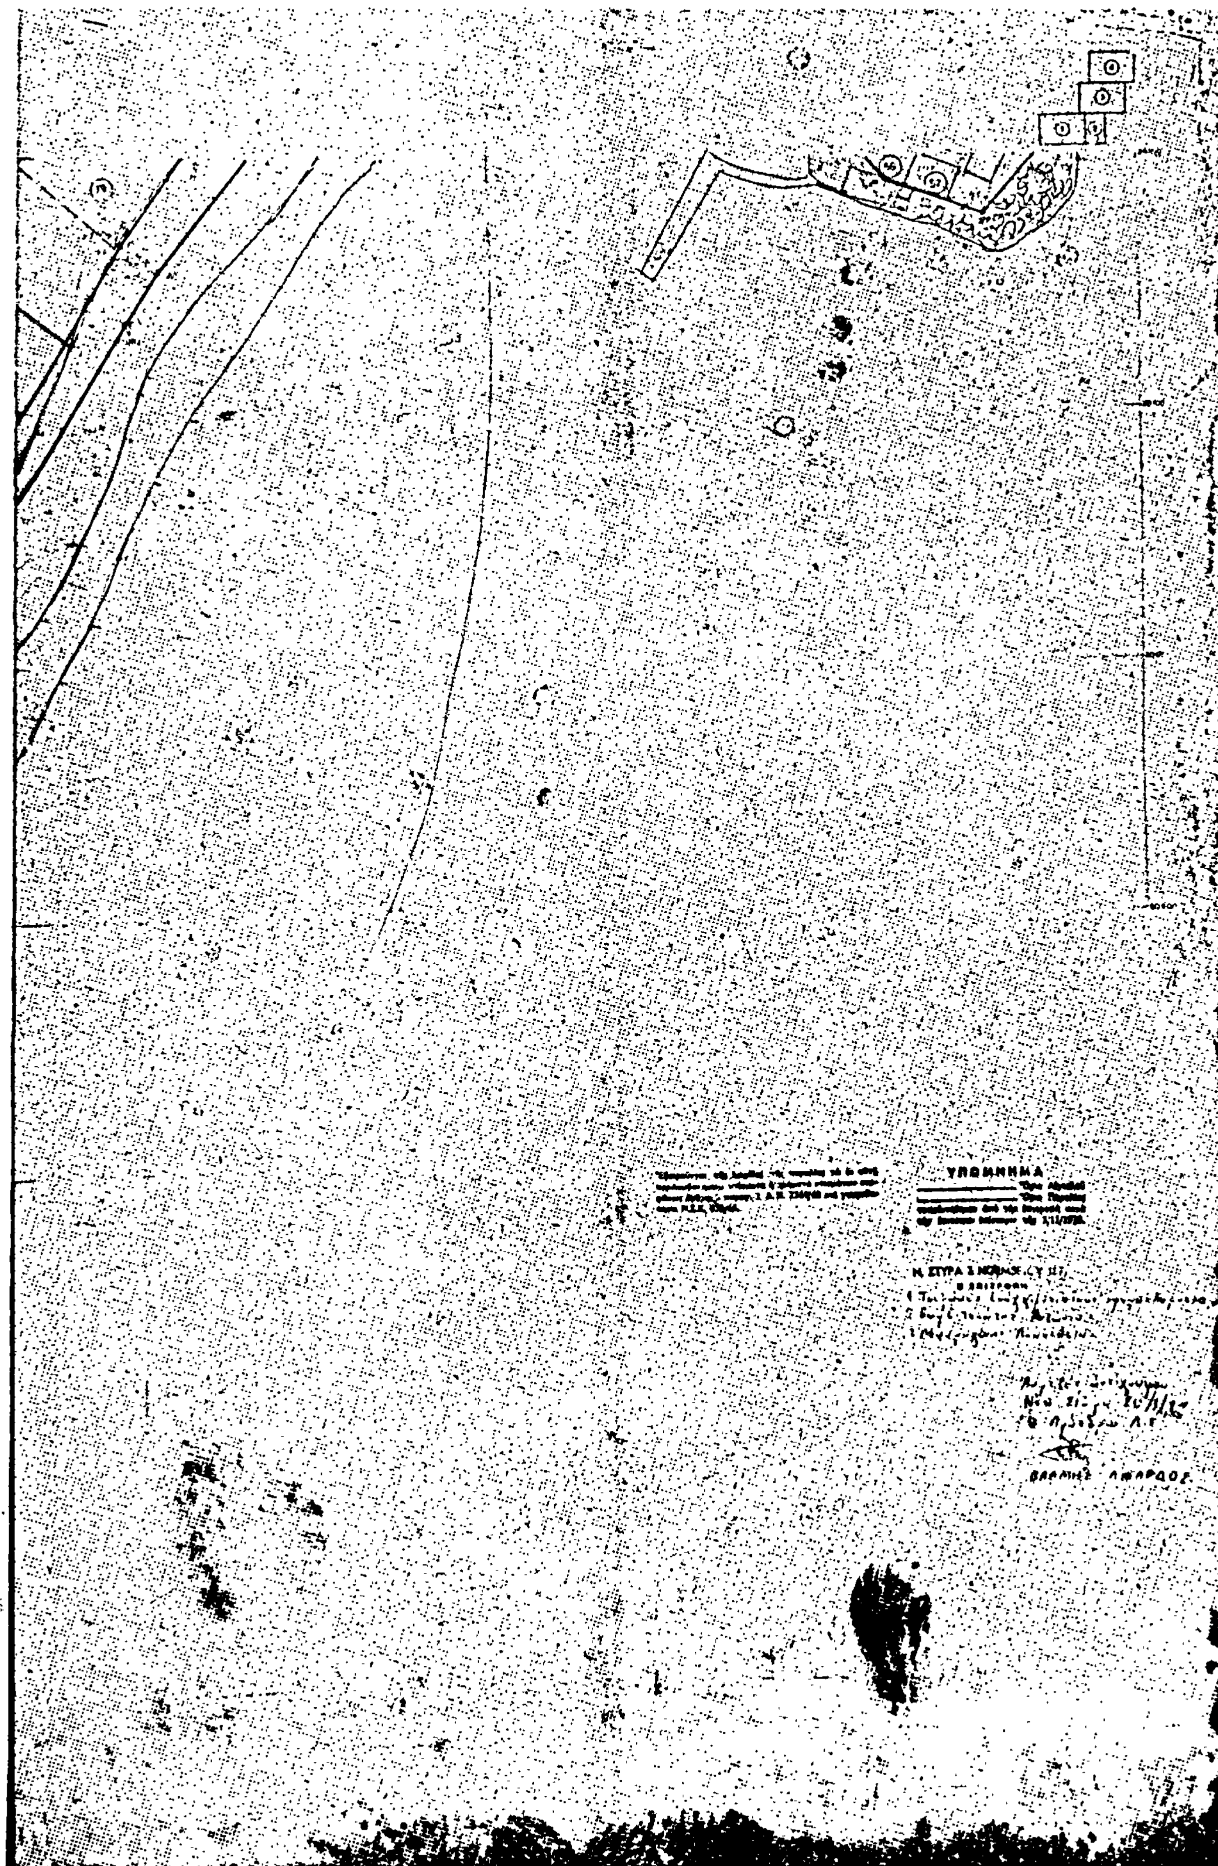


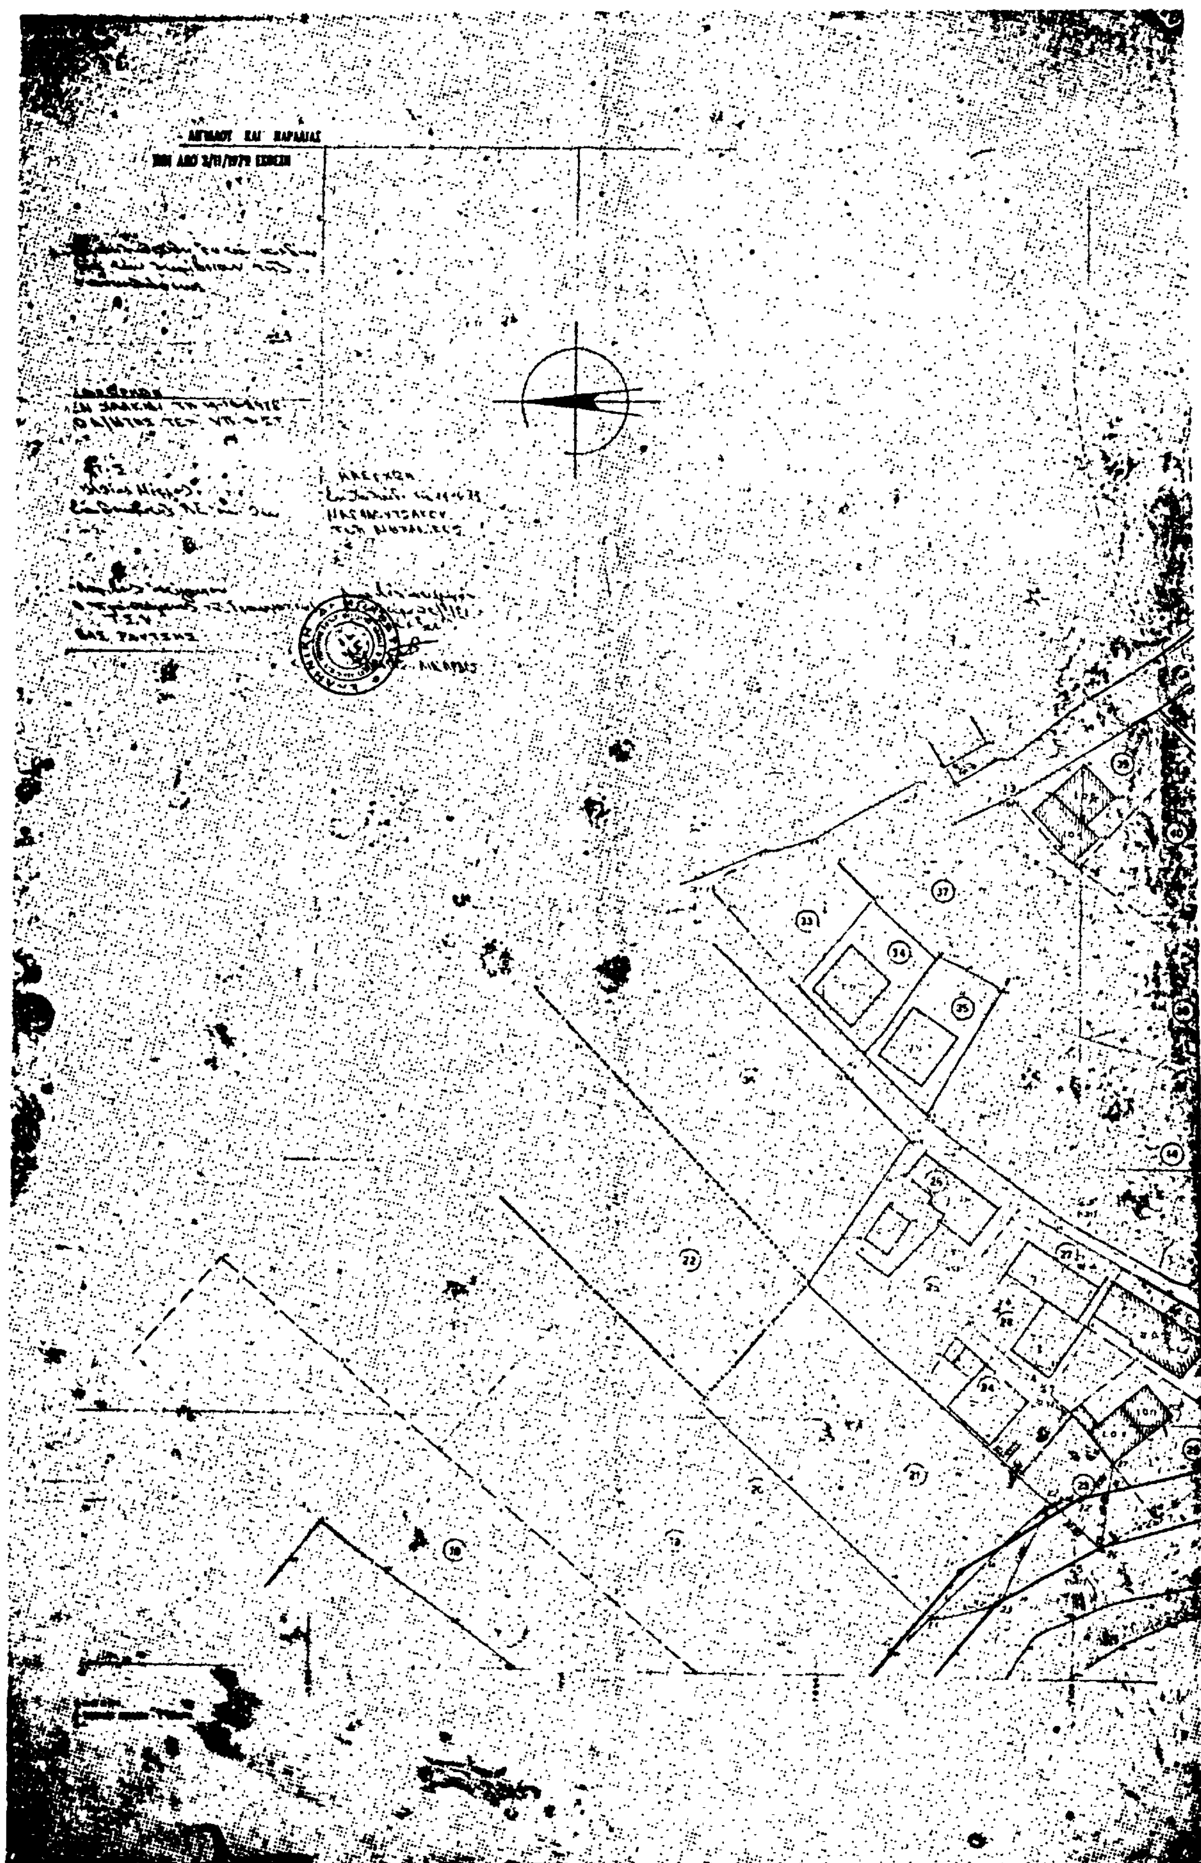

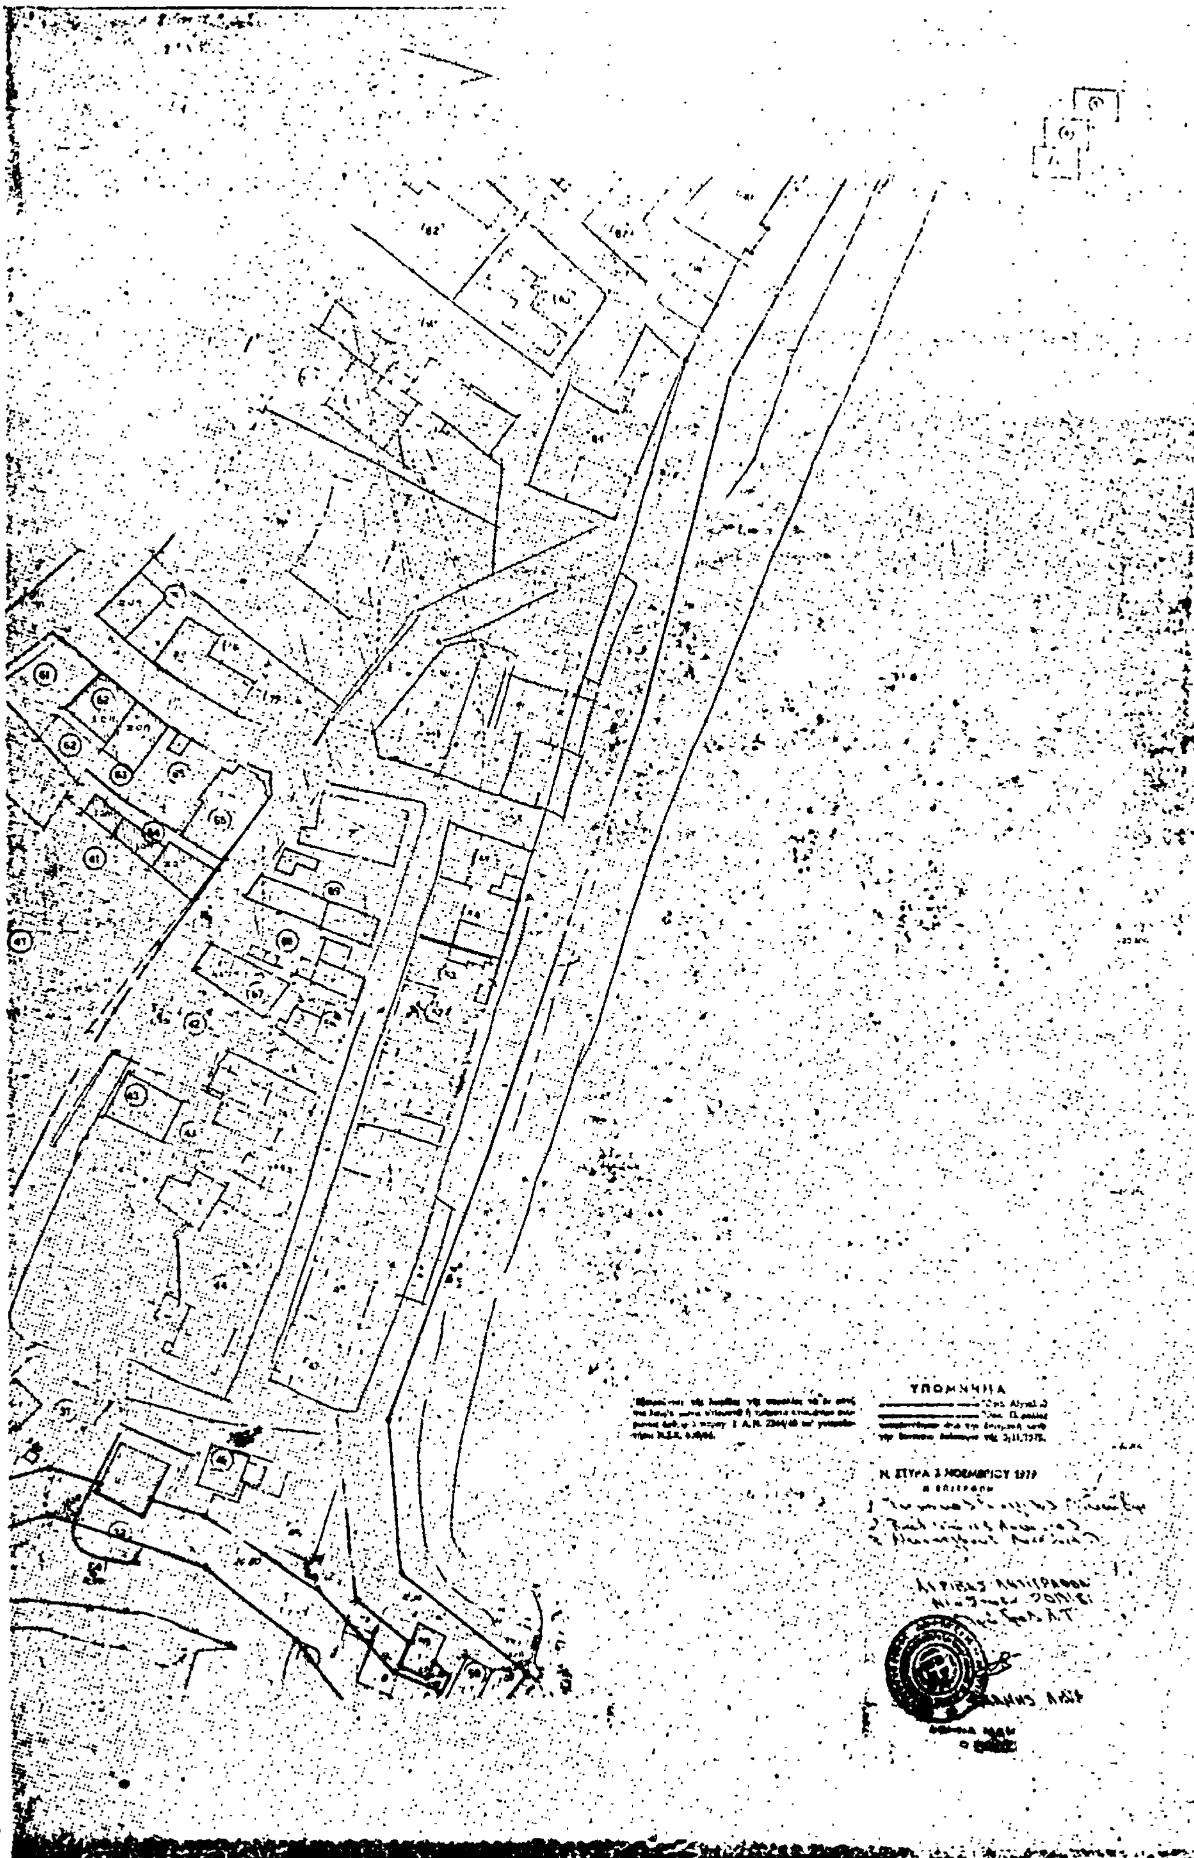
ΥΠΟΜΝΗΜΑ

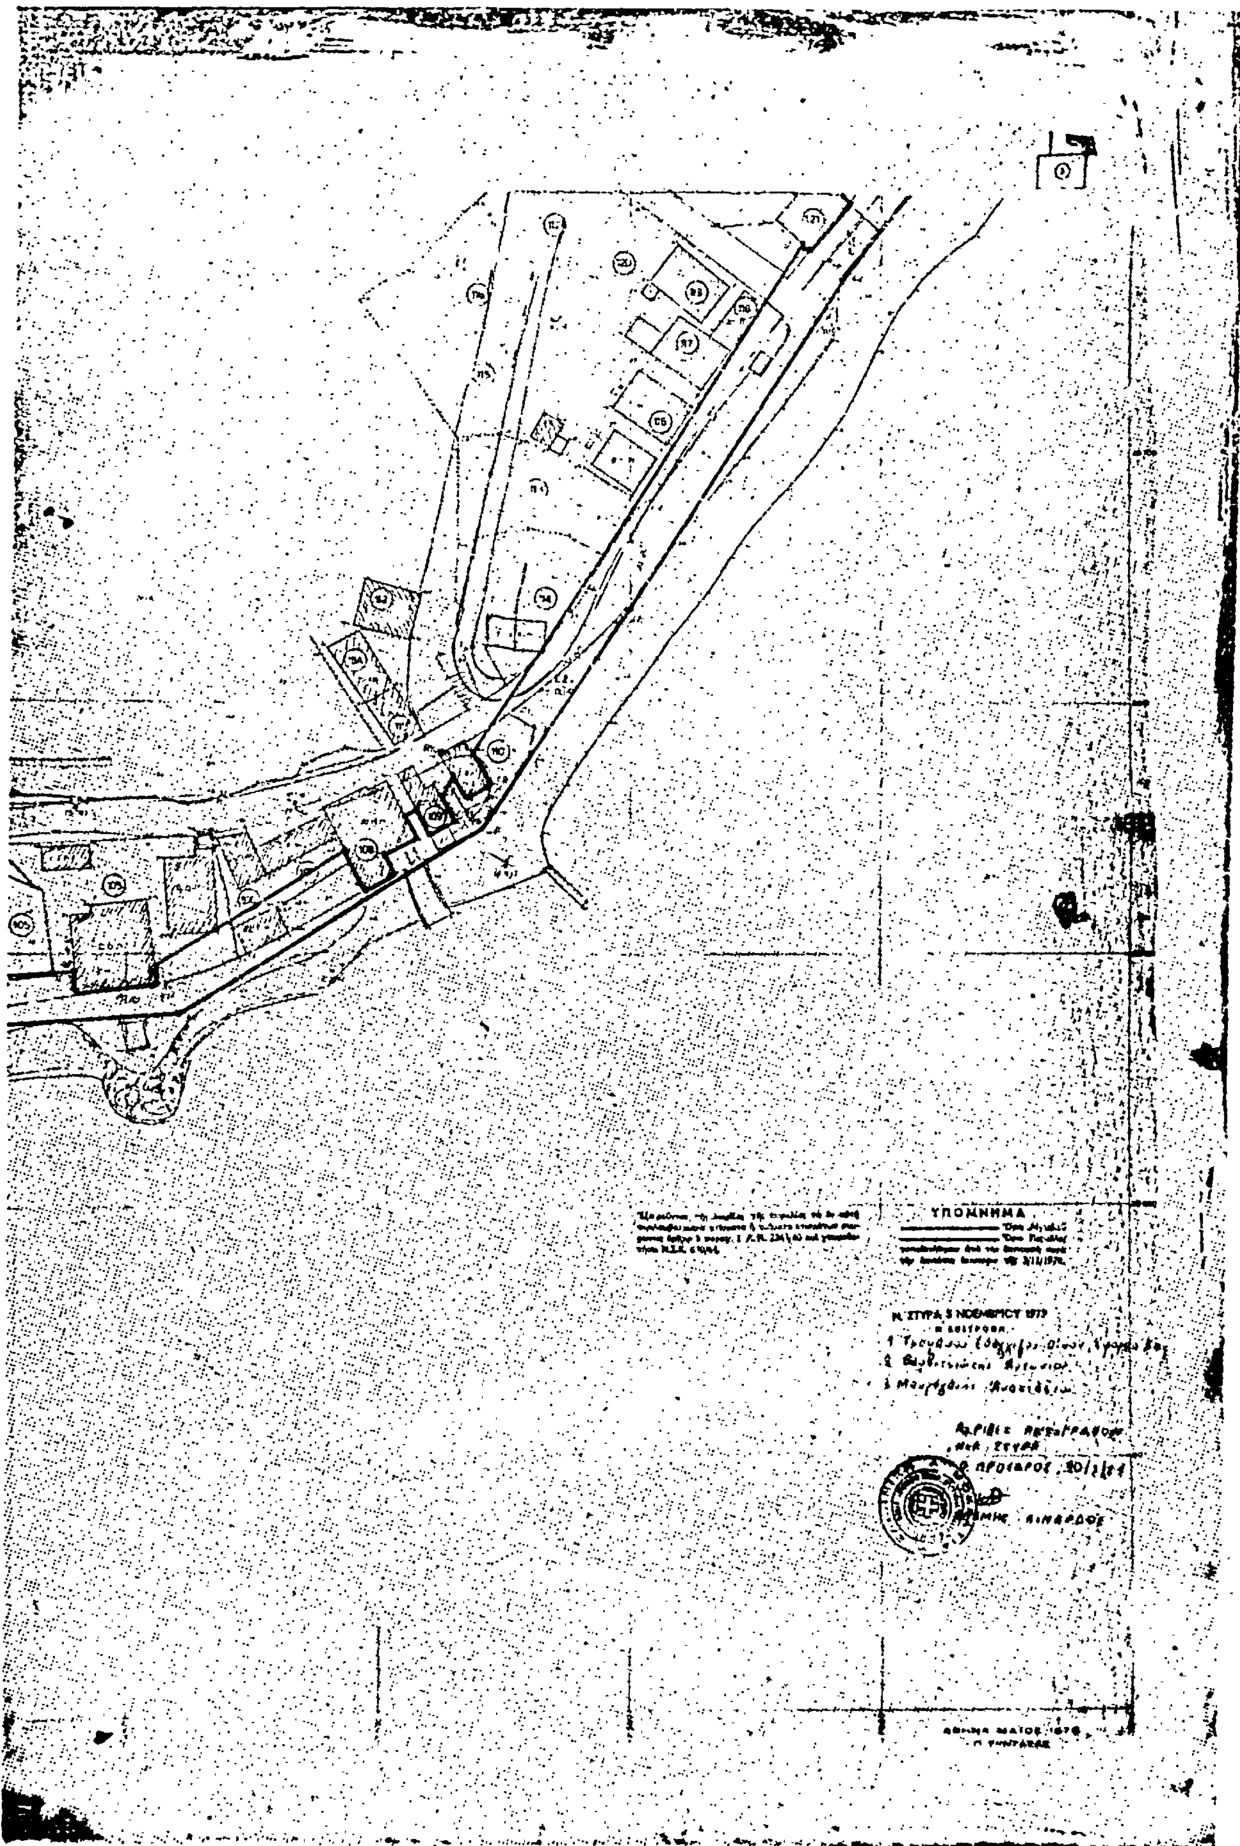
ΥΠΟΜΝΗΜΑ

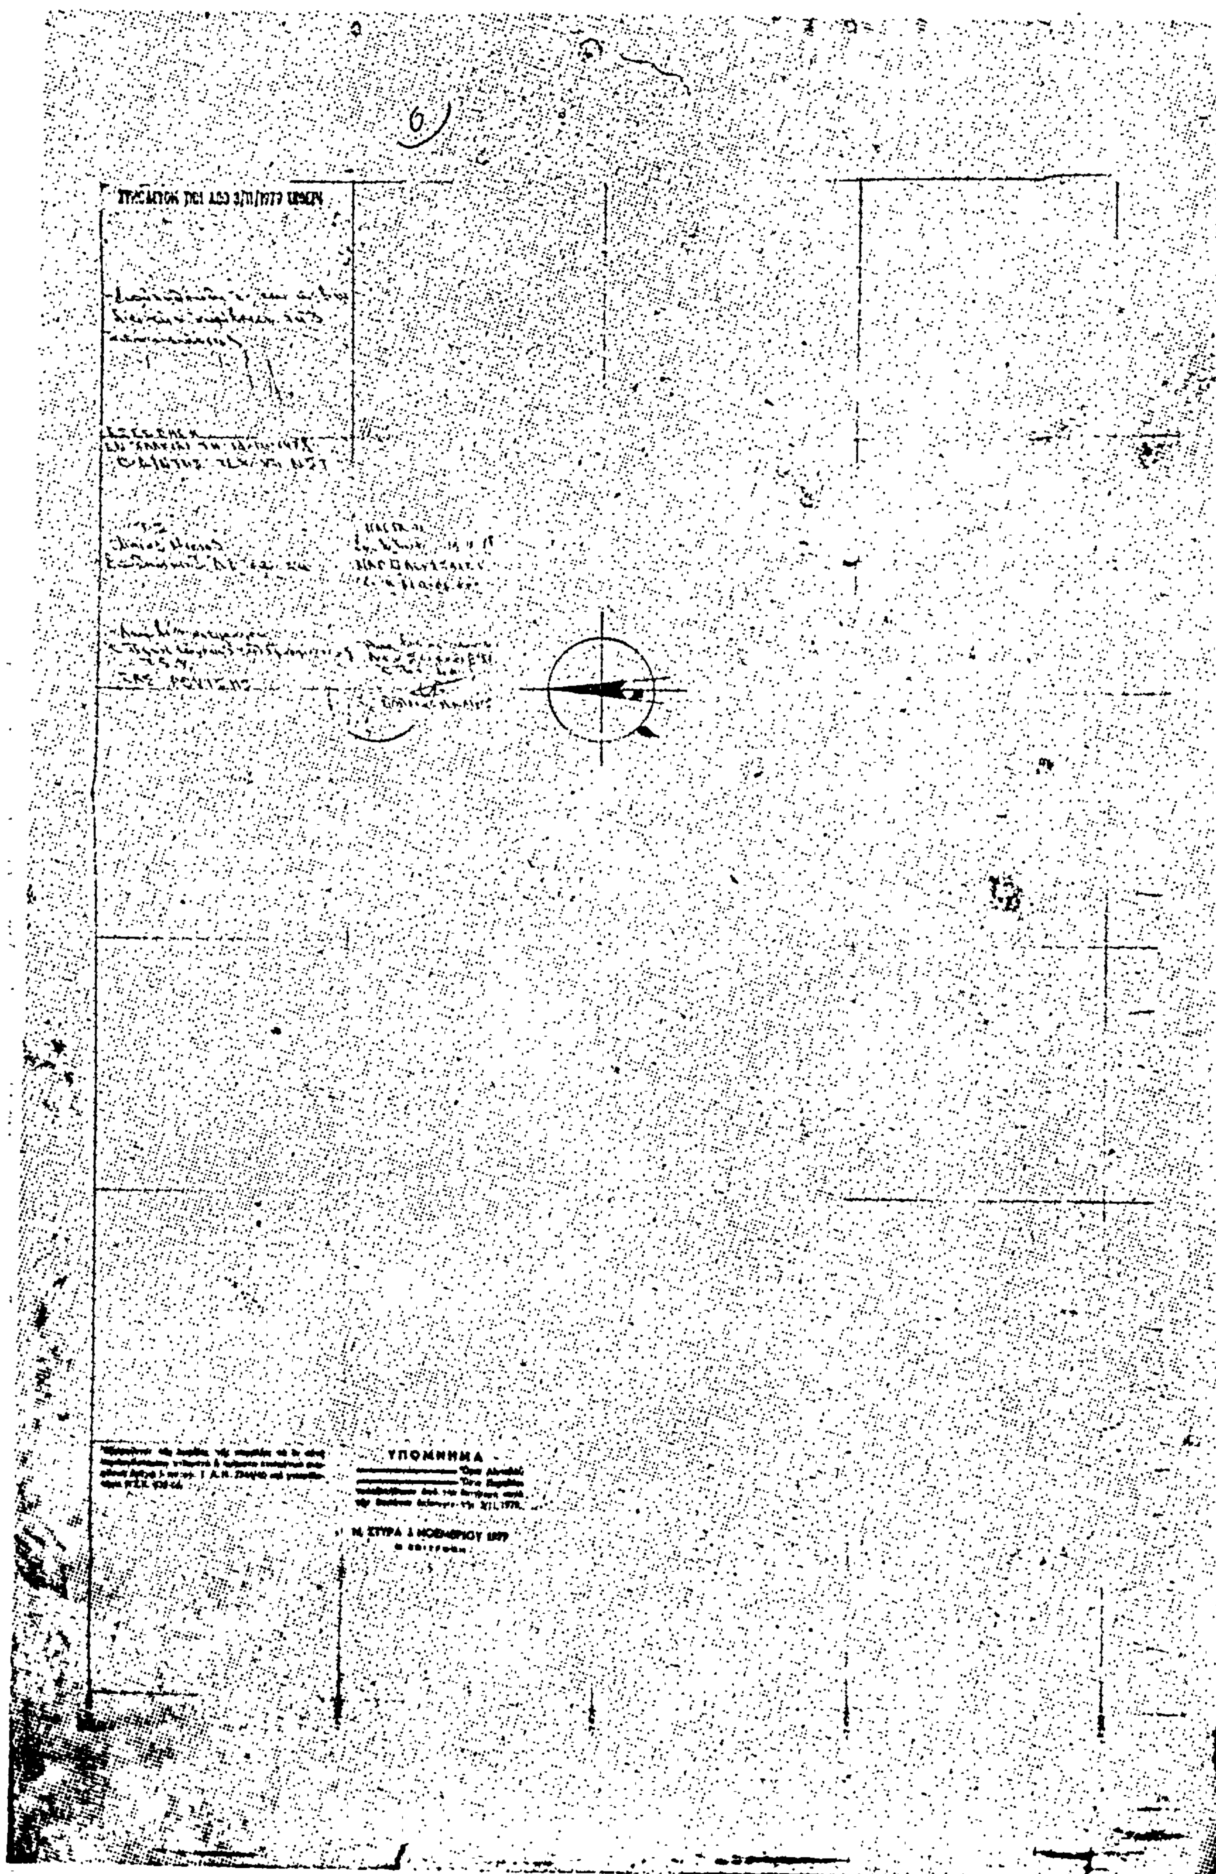
ΥΠΟΜΝΗΜΑ

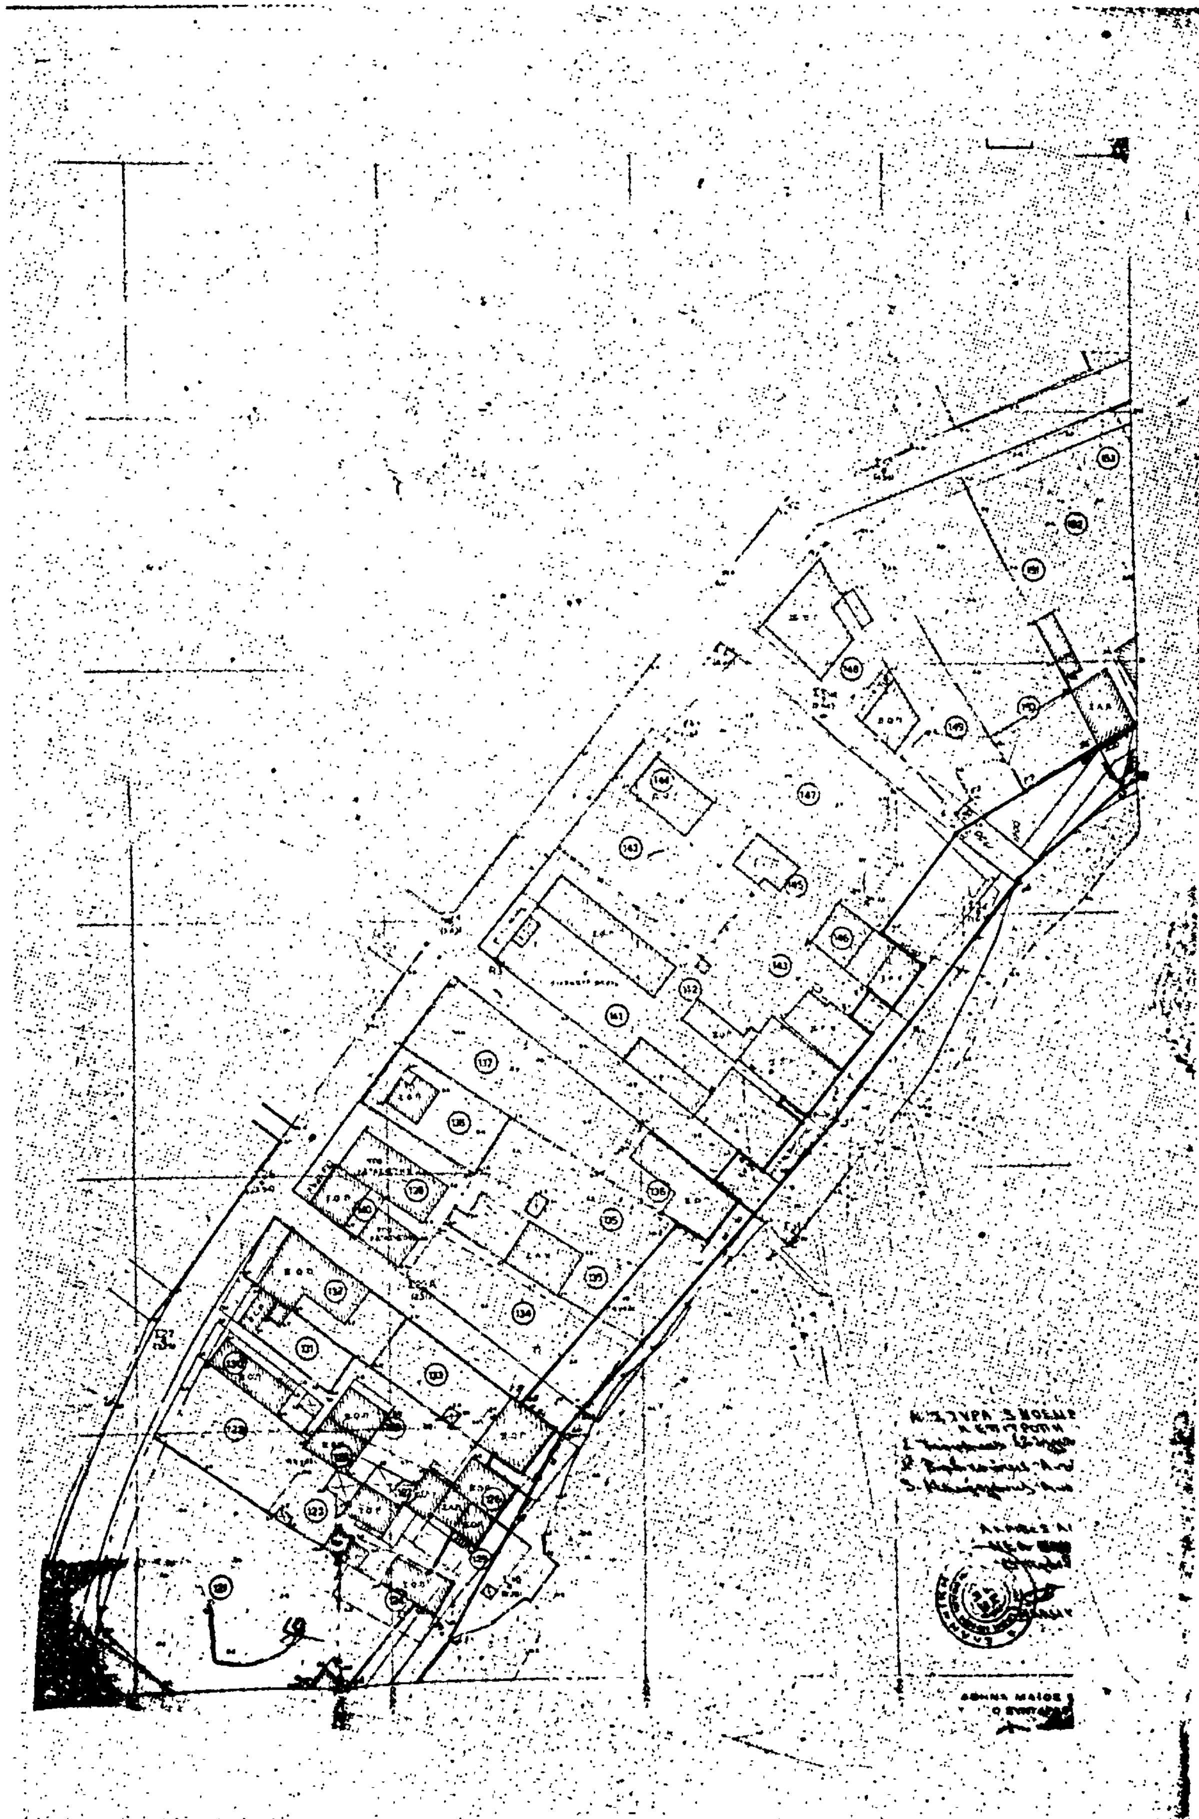

ΕΥΒΟΙΑΣ
…ΙΟ ΝΕΩΝ ΣΤΥΡΩΝ
ΚΑΙ ΚΤΗΜΑΤΟΛΟΓΙΚΟ ΔΙΑΓΡΑΜΜΑ
…ΟΡΙΩΝ ΑΙΓΙΑΛΟΥ ΚΑΙ ΠΑΡΑΛΙΑΣ
…ΤΩΝ ΑΠΟ 3/11/1979 ΕΚΘΕΣΗ


ΥΠΟΜΝΗΜΑ


ΝΕΑ ΣΤΥΡΑ


Ο ΠΡΟΕΔΡΟΣ

8

ΥΠΟΜΝΗΜΑ

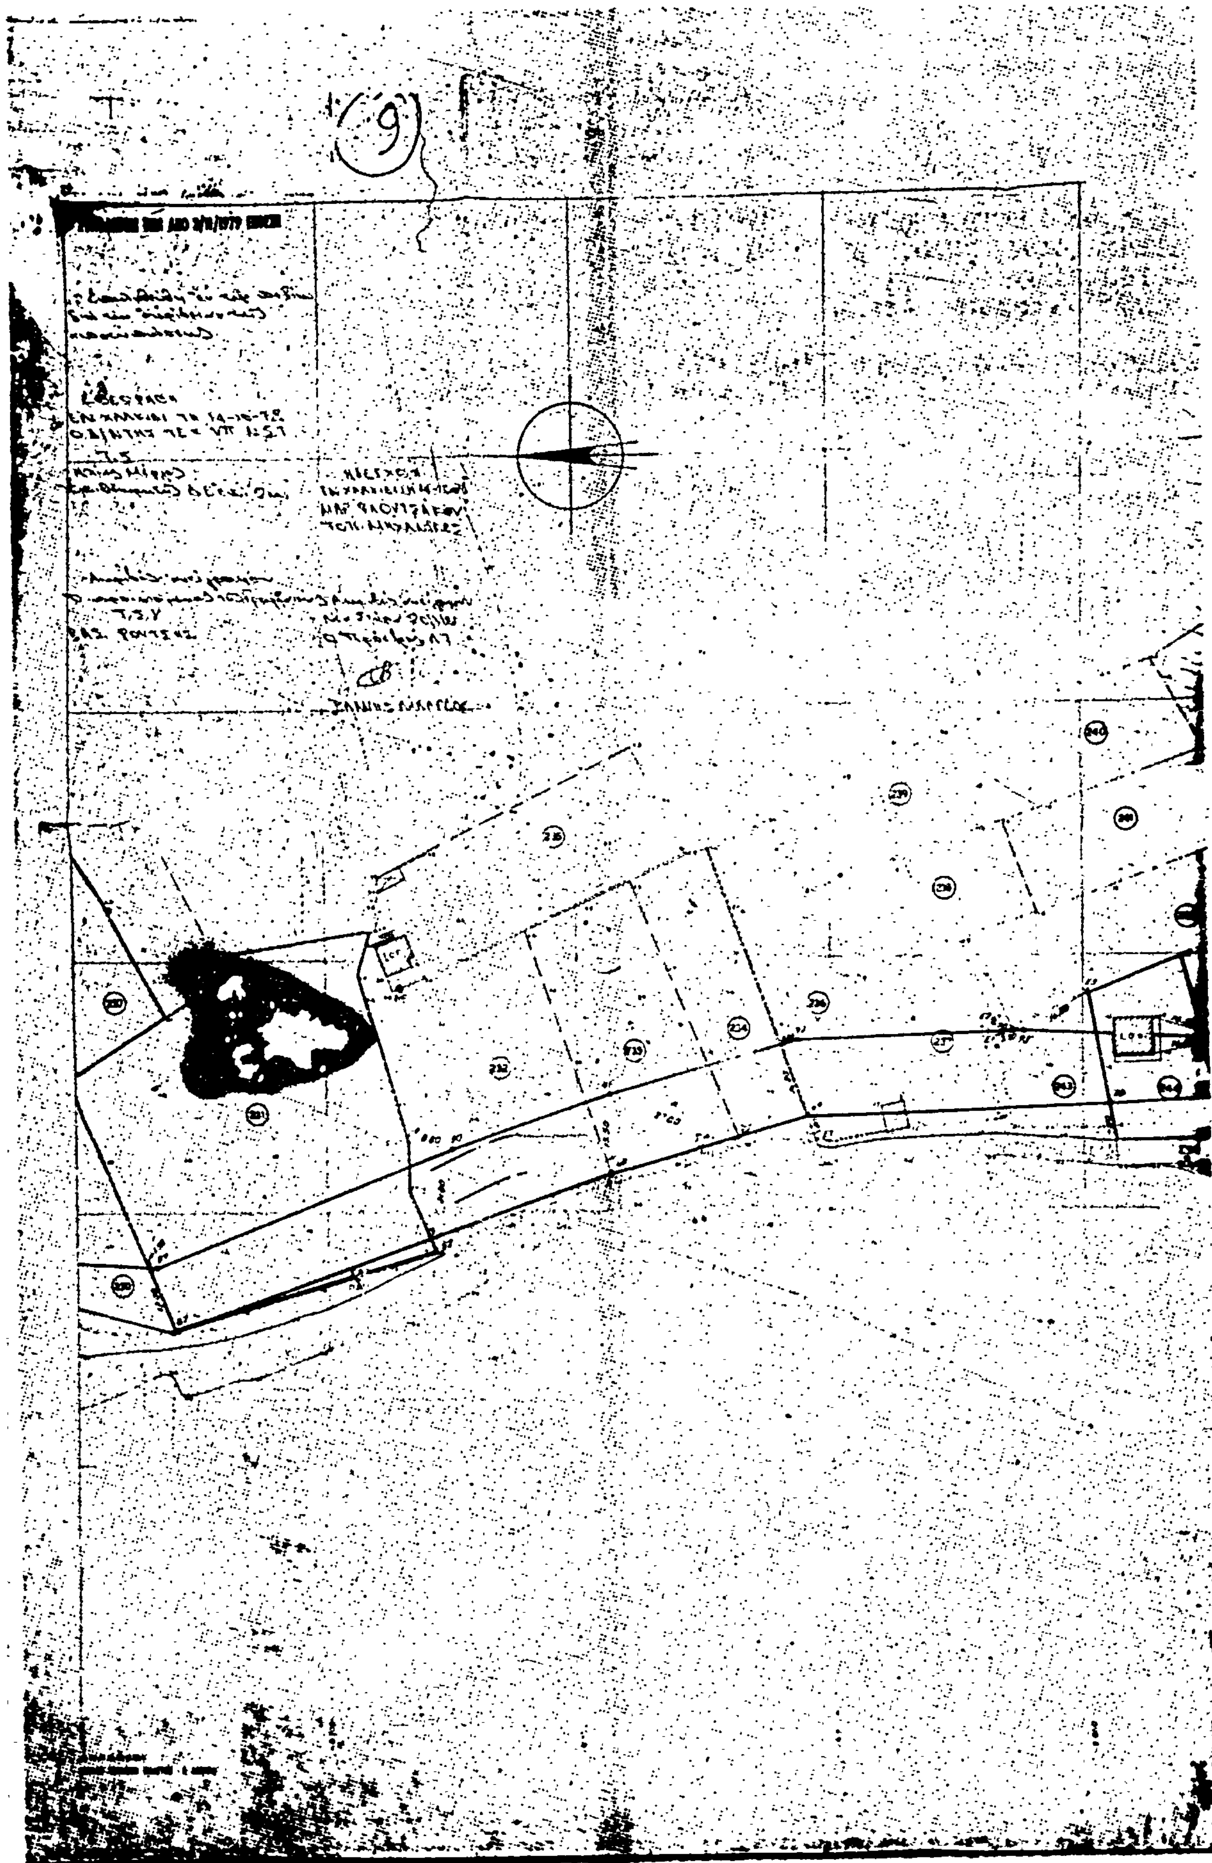

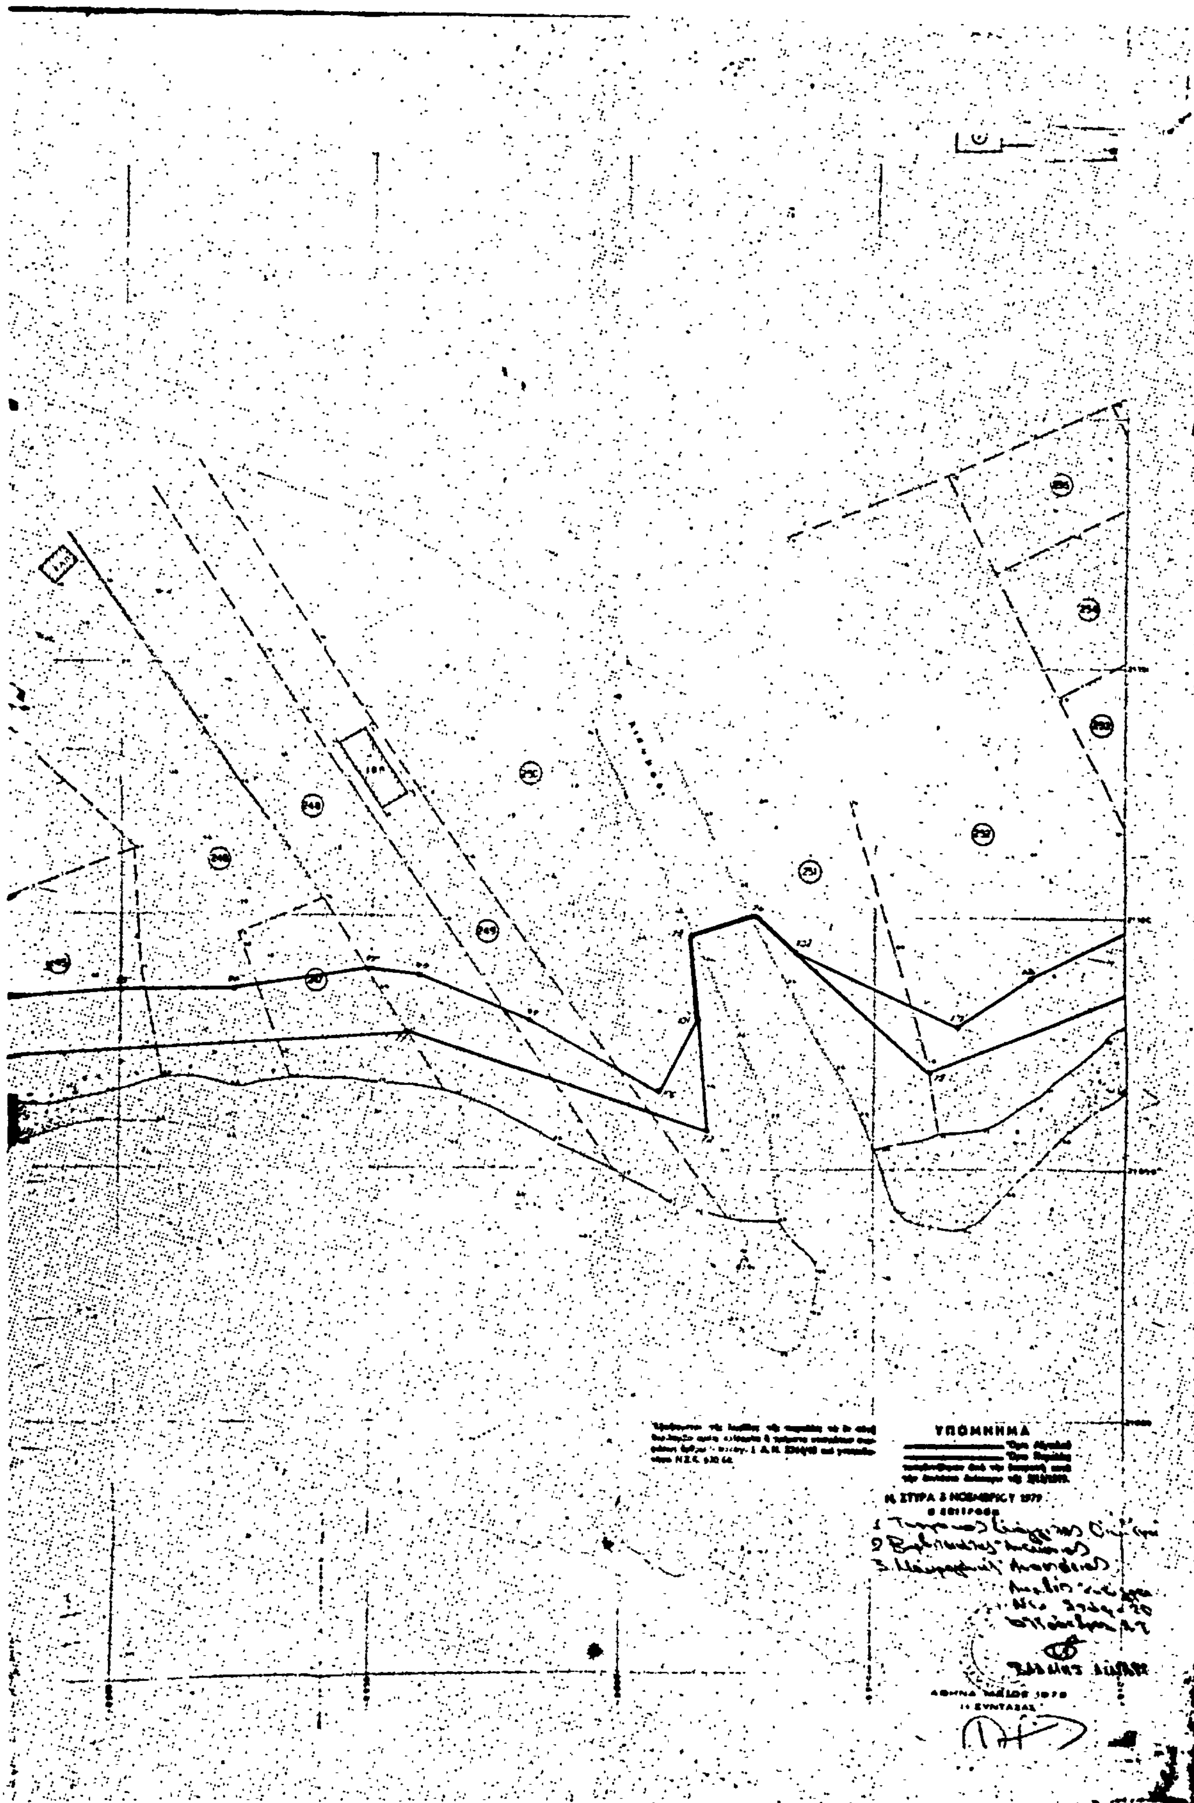
ΥΠΟΜΝΗΜΑ
ΑΘΗΝΑ ΜΑΪΟΣ 1979
Ο ΣΥΝΤΑΞΑΣ

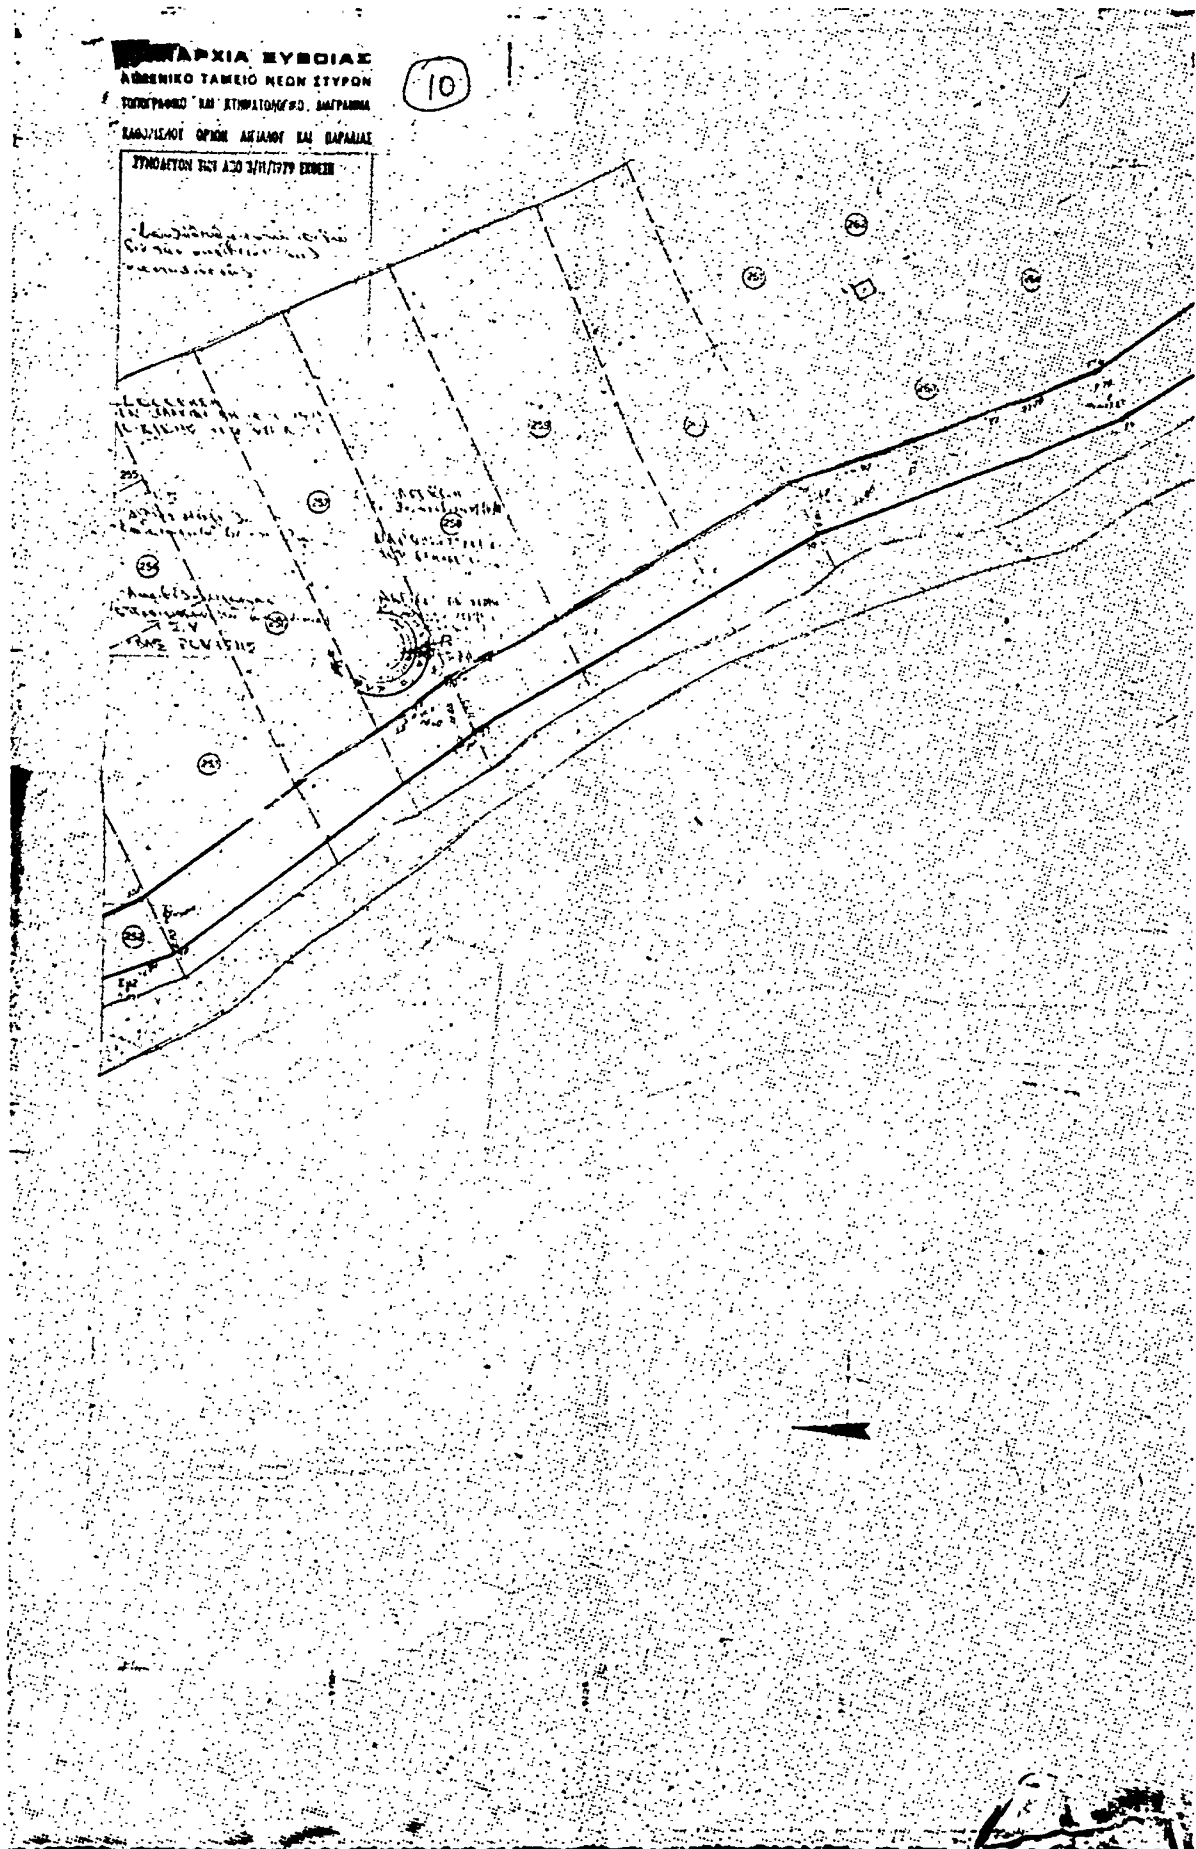
ΑΡΧΙΑ ΕΥΒΟΙΑΣ
ΤΑΜΕΙΟ ΝΕΩΝ ΣΤΥΡΩΝ
ΟΡΙΩΝ ΑΙΓΙΑΛΟΥ ΚΑΙ ΠΑΡΑΛΙΑΣ
10

ΥΠΟΜΝΗΜΑ

ΥΠΟΜΝΗΜΑ

Περιοχή Λεύκα

ΑΚΡΙΒΕΣ ΑΝΤΙΓΡΑΦΟΝ


ΛΙΝΑΡΔΟΣ

ΥΠΟΜΝΗΜΑ

Ν. ΣΤΥΡΑ 3 ΝΟΕΜΒΡΙΟΥ 1977

Η ΕΠΙΤΡΟΠΗ

ΑΚΡΙΒΕΣ ΑΝΤΙΓΡΑΦΟΝ

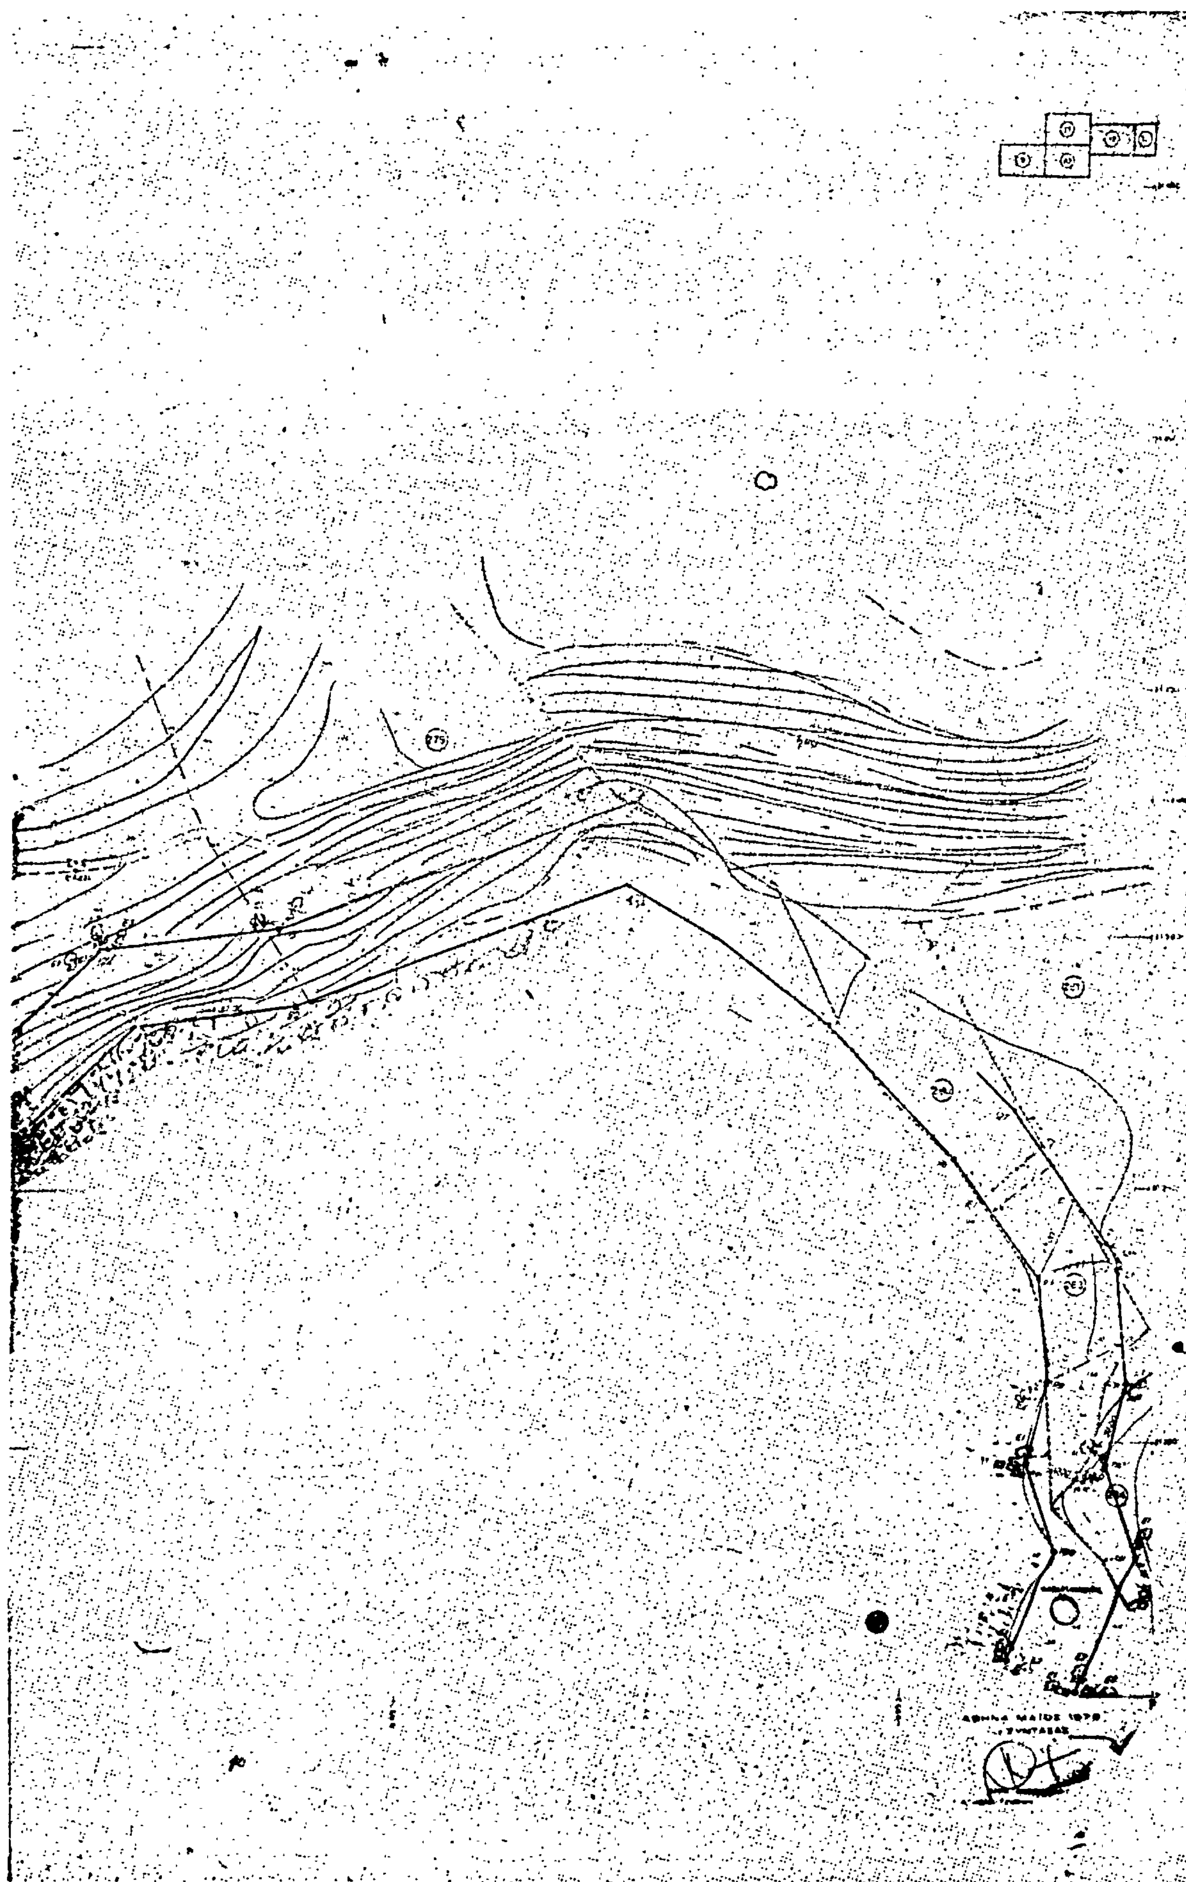

ΧΙΑ ΕΥΒΟΙΑΣ
ΤΑΜΕΙΟ ΝΕΩΝ ΣΤΥΡΩΝ

(13)

ΥΠΟΜΝΗΜΑ

Ν. ΣΤΥΡΑ 3 ΝΟΕΜΒΡΙΟΥ 1979
Η ΕΠΙΤΡΟΠΗ

ΑΚΡΙΒΕΣ ΑΝΤΙΓΡΑΦΟΝ
ΝΕΑ ΣΤΥΡΑ 20/3/81
Ο ΠΡΟΕΔΡΟΣ Α.Τ.
ΒΡΑΜΗΣ ΛΙΝΑΡΔΟΣ

Ο ΣΥΝΤΑΞΑΣ

Άριθ. Δ. 1342/361 (2)

Δημιουργία ζώνης παραλίας στή θέση ΠΛΑΚΑ Πολλωνίων νήσου Μήλου Κυκλάδων, πρό ίδιοκτησίας Δ.Ε.Η.

## Ο ΥΠΟΥΡΓΟΣ ΟΙΚΟΝΟΜΙΚΩΝ

Έχοντας ύπόψη:

1. Τίς διατάξεις τών παρ. 2 καί 5 τοῦ ἄρθρου 6 τοῦ Α.Ν. 2344/1940 «περί αίγιαλοῦ καί παραλίας», ὅπως ἀντικαταστάθηκαν μέ τίς διατάξεις τοῦ ἄρθρου 13 τοῦ Ν. 1078/1980.
2. Τή σύμφωνη γνώμη τοῦ Γενικοῦ Ἐπιτελείου Ναυτικοῦ, πού διατυπώθηκε στό 187.2/824/80/2664/15.12.1980 ἔγγραφό του.
3. Τήν 1177/19.2.1981 ἀπόφαση τοῦ Νομάρχη Κυκλάδων, μέ τήν ὁποία ἐπικυρώθηκαν ἡ Ἔκθεση τῆς Ἐπιτροπῆς καί τό σχετικό τοπογραφικό καί ὑψομετρικό διάγραμμα, πού δημοσιεύθηκαν στό 193/8.4.1981 ΦΕΚ τ. Δ'.
4. Τή Δ. 7270/1715/21.12.81 κοινή ἀπόφαση τῶν Πρωθυπουργοῦ καί Ὑπουργοῦ Οἰκονομικῶν «περί ἀναθέσεως ἁρμοδιοτήτων στούς Ὑφυπουργούς Οἰκονομικῶν», ἀποφασίζουμε:

Ἐγκρίνουμε, γιά τήν προσαύξηση τοῦ αἰγιαλοῦ, τή ζώνη παραλίας στή θέση «ΠΛΑΚΑ» Πολλωνίων νήσου Μήλου Κυκλάδων πρό ἰδιοκτησίας Δ.Ε.Η. ὅπως αὐτή καθορίσθηκε ἀπό τήν ἁρμόδια Ἐπιτροπή τοῦ ἄρθρου 74 τοῦ 636/1977 Π.Δ/τος καί εἰκονίζεται στό 10870/6.8.1978 καί μέ κλίμακα 1 : 1000 τοπογραφικό καί ὑψομετρικό διάγραμμα τῆς Ὑπηρεσίας τῆς Δ.Ε.Η. τό ὁποῖο ἔχει θεωρηθεῖ ἀπό τή Δ/νση Τεχνικῶν Ὑπηρεσιῶν Νομοῦ Κυκλάδων τήν 7.10.1980 καί συνοδεύει τήν ἀπό 23.7.80 Ἔκθεση τῆς ἐν λόγῳ Ἐπιτροπῆς.

Ἡ παροῦσα ἀπόφαση μαζί μέ τήν ἔκθεση τῆς Ἐπιτροπῆς καί τό τοπογραφικό διάγραμμα νά δημοσιευθεῖ στήν Ἐφημερίδα τῆς Κυβερνήσεως (ἄρθρο 13 Ν. 1078/80).

### ΕΚΘΕΣΗ

Καθορισμοῦ ὁριογραμμῶν αἰγιαλοῦ καί παραλίας στήν τοποθεσία «Πλάκα» Πολλωνίων νήσου Μήλου.

Στή Μῆλο σήμερα τήν 23 Ἰουλίου 1980 ἡμέρα Τετάρτη καί ὥρα 10.00 π.μ. οἱ πιό κάτω ὑπογράφοντες:

1. Παναγιώτης Παπαδόπουλος, Ἐφορ. Τμηματάρχης Α' Οἰκονομικός Ἔφορος Μήλου.
2. Ἰωάννης Τσουκαλᾶς, Τοπ. καί Πολ. Μηχ/κός ὑπηρετῶν ὡς ἀγρ. Τοπ. Μηχ/κός μέ 5ο βαθμό στή Δ/νση Τεχν. Ὑπηρεσιῶν Ν. Κυκλάδων.
3. Εὐθύμιος Πενιᾶς Ἀνθ/ρχος Λ.Σ. Λιμενάρχης Μήλου ἀποτελοῦντες τήν κατά Νόμο καί δυνάμει τῆς μέ ἀρ. πρωτ. 3323/14.5.80 (ἔγγραφο τῆς Οἰκονομικῆς Ἐφορίας Σύρου) ἀποφάσεως τοῦ Νομάρχου Κυκλάδων ἁρμοδία Ἐπιτροπή, προέβημε στόν καθορισμό τῶν ὁριογραμμῶν αἰγιαλοῦ καί παραλίας στήν τοποθεσία «Πλάκα» Πολλωνίων Μήλου πρός ἐξυπηρέτηση ἔργων τῆς Δ.Ε.Η.

Ἡ Ἐπιτροπή ἔχοντας ὑπόψη:

1. Τό ὑπό κλίμακα 1 : 500 τοπογραφικό διάγραμμα τῆς τοποθεσίας «Πλάκα» Πολλωνίων πού συνετάχθη ἀπό τήν ἁρμόδια ὑπηρεσία τῆς ΔΕΗ στίς 6.8.1978.
2. Τίς διατάξεις τοῦ Α.Ν. 2344/1940 «περί αἰγιαλοῦ καί παραλίας».
3. Τίς διατάξεις τοῦ Α.Ν. 263/1968, καθορίζει:

Χαράσσει δι' ἐρυθρᾶς τό ὅριον τοῦ αἰγιαλοῦ ὡς πολυγωνική Α, Β, Γ, Δ, Ε καί διά κιτρίνης τό ὅριο τῆς παραλίας ὡς πολυγωνική Α', Β', Γ', Δ', Ε', Ζ', ὅπως φαίνεται στό συνημμένο τοπογραφικό διάγραμμα. Τά μήκη τῶν πλευρῶν τῶν πολυγωνικῶν τοῦ αἰγιαλοῦ καί τῆς παραλίας ἔχουν ὡς ἀκολούθως:

| Πολυγωνική αἰγιαλοῦ | Πολυγωνική παραλίας |
|---|---|
| ΑΒ = 47,00 μέτρα | Α'Β' = 28,50 μέτρα |
| ΒΓ = 22,50 » | Β'Γ' = 20,00 » |
| ΓΔ = 76,50 » | Γ'Δ' = 22,50 » |
| ΔΕ = 69,00 » | Δ'Ε' = 75,70 » |
| | Ε'Ζ' = 71,00 » |

Οἱ ἐξασφαλίσεις τῶν κορυφῶν τοῦ αἰγιαλοῦ καί τῆς παραλίας ἔγιναν ἀπό διάφορα σταθερά σημεῖα ὅπως φαίνεται στό συνοδεῦον τήν παροῦσα τοπογραφικό διάγραμμα.

Στό ὑπόψη τοπογραφικό διάγραμμα δέν ἔχει γίνει καμία ἐξάρτηση ἀπό τό κρατικό τριγωνομετρικό δίκτυο.

Ἐφ' ᾧ συνετάγη ἡ παροῦσα καί ὑπογράφεται ὡς ἕπεται.

Ἡ Ἐπιτροπή

| Ὁ Πρόεδρος | Τά Μέλη |
|---|---|
| Π. ΠΑΠΑΔΟΠΟΥΛΟΣ | ΙΩΑΝ. ΤΣΟΥΚΑΛΑΣ |
| | ΠΕΝΙΑΣ ΕΥΘΥΜΙΟΣ |

Ἀθῆναι, 9 Μαρτίου 1982

Ο ΥΦΥΠΟΥΡΓΟΣ

**ΔΗΜΟΣΘΕΝΗΣ ΔΗΜΟΣΘΕΝΟΠΟΥΛΟΣ**

10870

ΑΠΟΣΠΑΣΜΑ ΧΑΡΤΗ ΝΗΣΟΥ ΜΗΛΟΥ

ΚΛ 1:50000

ΥΠΟΜΝΗΜΑ

Ὅριο ἰδιοκτησίας

Η ΕΠΙΤΡΟΠΗ

Ο ΠΡΟΕΔΡΟΣ

ΤΑ ΜΕΛΗ

1)

2)

ΚΑΤΑΞΗ ΖΕΥΞΕΩΣ νήσου ΜΗΛΟΥ

Τοπογραφικό και κτηματολογικό

Ἀριθ. 387 (3)

Κήρυξη ὡς ἀναδασωτέας ἐκτάσεως 4571,43 τ.μ. στὴ θέση Γεροτσακούλι τοῦ Δήμου Ν. Μάκρης, Ν. Ἀττικῆς.

Ο ΝΟΜΑΡΧΗΣ ΑΤΤΙΚΗΣ
ΔΙΑΜΕΡΙΣΜΑ ΑΝΑΤ. ΑΤΤΙΚΗΣ

Ἔχοντας ὑπόψη:

1. Τὸ ἄρθρο 117 παρ. 3 τοῦ Συντάγματος.
2. Τὶς περὶ διοικητικῆς ἀποκεντρώσεως διατάξεις.
3. Τὶς διατάξεις τοῦ Ν. 998/79 «περὶ προστασίας τῶν δασῶν καὶ τῶν δασικῶν ἐν γένει ἐκτάσεων τῆς Χώρας» καὶ συγκεκριμένα: α) Τοῦ ἄρθρου 41 παρ. 1, β) τοῦ ἄρθρου 38 παρ. 1.
4. Τὴ διαταγὴ τοῦ Ὑπουργείου Γεωργίας 160417/1180) 8.7.1980 «περὶ ὁδηγιῶν γιὰ τὶς ἀναδασωτέες ἐκτάσεις».
5. Τὴν 6932/18.12.81 πρόταση τοῦ ἁρμοδίου Δασαρχείου Πεντέλης περὶ κηρύξεως ἀναδασωτέας τῆς ἀναφερομένης στὸ θέμα ἐκτάσεως, ἀποφασίζουμε:

Κηρύσσουμε ἀναδασωτέα, μὲ σκοπὸ τὴν ἐπαναδημιουργία καὶ διατήρηση τῆς δασικῆς βλαστήσεως ποὺ καταστράφηκε ἀπὸ ἐκχέρσωση, τὴ διακατεχόμενη Ἱερᾶς Μονῆς Πεντέλης δασικὴ ἔκταση τεσσάρων χιλιάδων πεντακοσίων ἑβδομήντα ἑνὸς καὶ 43% (3.571,43) τ.μ. ποὺ βρίσκεται στὴ θέση Γεροτσακούλι τοῦ Δήμου Νέας Μάκρης, ὅπως φαίνεται στὸ συνημμένο διάγραμμα, τὸ ὁποῖο ἀποτελεῖ ἀναπόσπαστο μέρος τῆς ἀποφάσεως αὐτῆς καὶ ἔχει ὅρια:


Ἀνατολικά: Μὲ ἀγροτικὸ δρόμο.
Δυτικά: Μὲ διακατεχόμενη δασικὴ ἔκταση Ι. Μ. Πεντέλης.
Βόρεια: Μὲ ἀγροτικὸ δρόμο.
Νότια: Μὲ διακατεχόμενη δασικὴ ἔκταση Ι. Μ. Πεντέλης.

Ἡ ἀπόφαση αὐτὴ νὰ δημοσιευθεῖ στὴν Ἐφημερίδα τῆς Κυβερνήσεως.

Ἁγία Παρασκευή, 19 Μαρτίου 1982

Ἡ Νομαρχοῦσα Διευθύντρια
ΓΑΡ. ΓΥΦΤΑΚΗ

ΠΡΟΧΕΙΡΟΝ ΣΧΕΔΙΑΓΡΑΜΜΑ

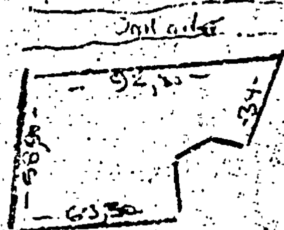




ΠΡΟΣΑΡΤΑΤΑΙ
Εἰς τὴν ἀριθ. 381 /10.2.82
ἀπόφαση Νομικοῦ Διαμερίσματος
Ἀνατ. Ἀττικῆς
Ο ΔΙΕΥΘΥΝΤΗΣ ΔΑΣΩΝ

ΑΚΡΙΒΕΣ ΑΝΤΙΓΡΑΦΟΝ

# Η ΥΠΗΡΕΣΙΑ ΤΟΥ ΕΘΝΙΚΟΥ ΤΥΠΟΓΡΑΦΕΙΟΥ
## ΓΝΩΣΤΟΠΟΙΕΙ ΟΤΙ:

Ἡ ἐτήσια συνδρομὴ τῆς Ἐφημερίδος τῆς Κυβερνήσεως, ἡ τιμὴ τῶν φύλλων της ποὺ πωλοῦνται τμηματικὰ καὶ τὰ τέλη δημοσιεύσεων στὴν Ἐφημερίδα τῆς Κυβερνήσεως, καθορίσθηκαν ἀπὸ 1 Ἰανουαρίου 1981 ὡς ἀκολούθως:

## Α'. ΕΤΗΣΙΕΣ ΣΥΝΔΡΟΜΕΣ

| | | |
|---|---|---|
| 1. Γιὰ τὸ Τεῦχος Α' | Δραχ. | 1.500 |
| 2. » » » Β' | » | 3.000 |
| 3. » » » ΤΑΠΣ | » | 2.000 |
| 4. » » » Γ' | » | 1.000 |
| 5. » » » Δ' | » | 2.500 |
| 6. » » » Νομικῶν Προσώπων Δ.Δ. κλπ. | » | 1.000 |
| 7. » » » Ἀν. Εἰδ. Δικαστηρίου | » | 200 |
| 8. » » » Παράρτημα | » | 600 |
| 9. » » » Ἀνωνύμων Ἑταιρειῶν κλπ. | » | 7.000 |
| 10. » » Δελτίο Ἐμπορικῆς καὶ Βιομηχανικῆς Ἰδιοκτησίας | » | 600 |
| 11. Γιὰ ὅλα τὰ τεύχη καὶ τὸ Δ.Ε.Β.Ι. | » | 17.000 |

Οἱ Δῆμοι καὶ οἱ Κοινότητες τοῦ Κράτους καταβάλλουν τὸ 1/2 τῶν ἀνωτέρω συνδρομῶν.

Ὑπὲρ τοῦ Ταμείου Ἀλληλοβοηθείας Προσωπικοῦ τοῦ Ἐθνικοῦ Τυπογραφείου (ΤΑΠΕΤ) ἀναλογοῦν τὰ ἑξῆς ποσά:

| | | |
|---|---|---|
| 1. Γιὰ τὸ Τεῦχος Α' | Δραχ. | 75 |
| 2. » » » Β' | » | 150 |
| 3. » » » ΤΑΠΣ | » | 100 |
| 4. » » » Γ' | » | 50 |
| 5. » » » Δ' | » | 125 |
| 6. » » » Νομικῶν Προσώπων Δ.Δ. κλπ. | » | 50 |
| 7. » » » Ἀν. Εἰδ. Δικαστηρίου | » | 10 |
| 8. » » » Παράρτημα | » | 30 |
| 9. » » » Ἀνωνύμων Ἑταιρειῶν κλπ. | » | 350 |
| 10. » » Δελτίο Ἐμπ. καὶ Βιομ. Ἰδιοκτησίας | » | 30 |
| 11. Γιὰ ὅλα τὰ τεύχη | » | 850 |

## Β'. ΤΙΜΗ ΦΥΛΛΩΝ

Ἡ τιμὴ πωλήσεως κάθε φύλλου, μέχρις 8 σελ., εἶναι 7 δρχ., ἀπὸ 9 ὡς 24 σελ. 14 δρχ., ἀπὸ 25 ὡς 48 σελ. 20 δρχ., ἀπὸ 49 ὡς 80 σελ. 40 δρχ. ἀπὸ 81 σελ. καὶ ἄνω ἡ τιμὴ πωλήσεως κάθε φύλλου προσαυξάνεται κατὰ 40 δρχ. ἀνὰ 80 σελίδες.

## Γ'. ΤΙΜΗ ΦΩΤΟΑΝΤΙΓΡΑΦΩΝ

Ἡ τιμὴ διαθέσεως στὸ κοινὸ τῶν ἐκδιδομένων ἀπὸ τὸ Ἐθνικὸ Τυπογραφεῖο φωτοαντιγράφων τῶν διαφόρων φύλλων τῆς Ἐφημερίδος τῆς Κυβερνήσεως καθορίζεται σὲ τρεῖς (3) δραχμὲς κατὰ σελίδα.

## Δ'. ΤΕΛΗ ΔΗΜΟΣΙΕΥΣΕΩΝ

**Ι. Στὸ τεῦχος Ἀνωνύμων Ἑταιρειῶν καὶ Ἑταιρειῶν Περιωρισμένης Εὐθύνης:**

**Α'. Ἀνωνύμων Ἑταιρειῶν:**

| | | |
|---|---|---|
| 1. Τῶν καταστατικῶν | Δρχ. | 18.000 |
| 2. Τῶν ἀποφάσεων «περὶ συγχωνεύσεως ἀνωνύμων ἑταιρειῶν» | » | 18.000 |
| 3. Τῶν κωδικοποιήσεων τῶν καταστατικῶν (ΦΕΚ 309/67,τ. Β') | » | 9.000 |
| 4. Τῶν τροποποιήσεων τῶν καταστατικῶν | » | 5.000 |
| 5. Τῶν ἰσολογισμῶν κάθε χρήσεως | » | 8.000 |
| 6. Τῶν ὑπουργικῶν ἀποφάσεων «περὶ παροχῆς ἀδείας ἐπεκτάσεως τῶν ἐργασιῶν Ἀσφαλιστικῶν Ἑταιρειῶν», τῶν ἐκθέσεων ἐκτιμήσεως περιουσιακῶν στοιχείων καὶ τῶν ἀποφάσεων τοῦ Δ.Σ. τοῦ ΕΛΤΑ, μὲ τὶς ὁποῖες ἐγκρίνονται καὶ δημοσιεύονται οἱ κανονισμοὶ αὐτοῦ | » | 7.000 |
| 7. Τῶν ἀποφάσεων «περὶ ἐγκαταστάσεως ὑποκαταστήματος, διορισμοῦ γενικοῦ πράκτορος καὶ παροχῆς πληρεξουσιότητος πρὸς ἀντιπροσώπευσιν ἐν Ἑλλάδι ἀλλοδαπῶν Ἑταιρειῶν» καὶ τῶν ἀποφάσεων «περὶ μεταβιβάσεως τοῦ χαρτοφυλακίου Ἀσφαλιστικῶν Ἑταιρειῶν κατὰ τὸ ἄρθρο 59 παρ. 1 τοῦ Ν.Δ. 400/70» | » | 4.000 |
| 8. Τῶν ἀνακοινώσεων γιὰ κάθε μεταβολὴ ποὺ γίνεται μὲ ἀπόφαση Γ.Σ. ἢ Δ.Σ., τῶν προσκλήσεων σὲ γενικὲς συνελεύσεις, τῶν κατὰ τὸ ἄρθρο 32 τοῦ Ν. 3221/24 γνωστοποιήσεων, τῶν ἀνακοινώσεων, ποὺ προβλέπονται ἀπὸ τὸ ἄρθρο 59 παρ. 3 τοῦ Ν.Δ. 400/1970 «περὶ Ἀλλοδαπῶν Ἀσφαλιστικῶν Ἑταιρειῶν», τῶν ἀποφάσεων τοῦ Διοικητικοῦ Συμβουλίου τοῦ ΕΛΤΑ, ποὺ ἀναφέρονται σὲ προσωρινὲς διατάξεις καὶ τῶν ἀποφάσεων τοῦ Ὑπ. Συγκοινωνιῶν διὰ τοὺς ΗΛΠΑΠ – ΗΣΑΠ – ΟΣΕ | » | 2.000 |
| 9. Τῶν συνοπτικῶν μηνιαίων καταστάσεων τῶν Τραπεζικῶν Ἑταιρειῶν | » | 2.000 |
| 10. Τῶν ἀποφάσεων τῆς ἐπιτροπῆς τοῦ Χρηματιστηρίου «περὶ εἰσαγωγῆς χρεωγράφων εἰς τὸ χρηματιστήριον πρὸς διαπραγμάτευσιν, συμφώνως πρὸς τὰ διατάξεις τοῦ ἄρθρου 2 παρ. 3 Α.Ν. 148/1967 | Δρχ. | 2.000 |
| 11. Τῶν ἀποφάσεων τῆς ἐπιτροπῆς κεφαλαιαγορᾶς «περὶ διαγραφῆς χρεωγράφων ἐκ τοῦ χρηματιστηρίου, συμφώνως πρὸς τὰς διατάξεις τοῦ ἄρθρου 2 παρ. 4 Α.Ν. 148/67» | » | 2.000 |
| 12. Τῶν ἀποφάσεων «περὶ ἐγκρίσεως τιμολογίων τῶν Ἀσφαλιστικῶν Ἑταιρειῶν» | » | 2.000 |

**Β'. Ἑταιρειῶν Περιωρισμένης Εὐθύνης:**

| | | |
|---|---|---|
| 1. Τῶν καταστατικῶν | Δρχ. | 2.000 |
| 2. Τῶν κωδικοποιήσεων τῶν καταστατικῶν | » | 2.000 |
| 3. Τῶν ἰσολογισμῶν κάθε χρήσεως | » | 2.500 |
| 4. Τῶν ἐκθέσεων ἐκτιμήσεως περιουσιακῶν στοιχείων | » | 2.000 |
| 5. Τῶν τροποποιήσεων τῶν καταστατικῶν (γιὰ κάθε συμβολαιογραφικὴ πράξη) | » | 800 |
| 6. Τῶν ἀνακοινώσεων μὲ συμβολαιογραφικὴ πράξη | » | 800 |
| 7. Τῶν ἀνακοινώσεων μὲ ἀπόφαση τῆς Γ.Σ. | » | 600 |
| 8. Τῶν προσκλήσεων σὲ γενικὲς συνελεύσεις | » | 600 |

**Γ'. Ἀλληλασφαλιστικῶν Συνεταιρισμῶν – Ἀλληλασφαλιστικῶν Ταμείων καὶ Φιλανθρωπικῶν Σωματείων:**

| | | |
|---|---|---|
| 1. Τῶν ὑπουργικῶν ἀποφάσεων «περὶ χορηγήσεως ἀδείας λειτουργίας Ἀλληλασφαλιστικῶν Συνεταιρισμῶν – Ἀλληλασφαλιστικῶν Ταμείων» | Δρχ. | 2.000 |
| 2. Τῶν ἰσολογισμῶν τῶν ἀνωτέρω Συνεταιρισμῶν, Ταμείων καὶ Σωματείων | » | 2.500 |

| | | |
|---|---|---|
| **Δ'. Τῶν δικαστικῶν πράξεων:** | Δρχ. | 800 |

**ΙΙ. Στὸ Τέταρτο τεῦχος:**

| | | |
|---|---|---|
| Τῶν δικαστικῶν πράξεων γιὰ παρακατάθεση ἀποζημιώσεως | » | 800 |

## Ε'. ΚΑΤΑΒΟΛΗ ΣΥΝΔΡΟΜΩΝ - ΤΕΛΩΝ ΔΗΜΟΣΙΕΥΣΕΩΝ ΚΑΙ ΠΟΣΟΣΤΩΝ Τ.Α.Π.Ε.Τ.

1. Οἱ συνδρομὲς τοῦ ἐσωτερικοῦ καὶ τὰ τέλη δημοσιεύσεων προκαταβάλλονται στὰ Δημόσια Ταμεῖα ἔναντι ἀποδεικτικοῦ εἰσπράξεως, τὸ ὁποῖο φροντίζει ὁ ἐνδιαφερόμενος νὰ τὸ στείλει στὸ Ἐθνικὸ Τυπογραφεῖο.

2. Οἱ συνδρομὲς τοῦ ἐξωτερικοῦ εἶναι δυνατὸ νὰ στέλνονται καὶ σὲ ἀνάλογο συνάλλαγμα μὲ ἐπιταγὴ ἐπ' ὀνόματι τοῦ Διευθυντῆ Διαχειρίσεως τοῦ Ἐθνικοῦ Τυπογραφείου.

3. Τὸ ὑπὲρ τοῦ ΤΑΠΕΤ ποσοστὸ ἐπὶ τῶν ἀνωτέρω συνδρομῶν καὶ τελῶν δημοσιεύσεων καταβάλλεται ὡς ἑξῆς:

α) στὴν Ἀθήνα: στὸ Ταμεῖο τοῦ ΤΑΠΕΤ (Κατάστημα Ἐθνικοῦ Τυπογραφείου),

β) στὶς ὑπόλοιπες πόλεις τοῦ Κράτους: στὰ Δημόσια Ταμεῖα καὶ ἀποδίδεται στὸ ΤΑΠΕΤ σύμφωνα μὲ τὶς 192378/3639/1947 (RONEO 185) καὶ 178048/5321/31.7.65 (RONEO 139) ἐγκύκλιες διαταγὲς τοῦ Γ.Λ.Κ.

γ) στὶς περιπτώσεις συνδρομῶν ἐξωτερικοῦ: ὅταν ἡ ἀποστολή τους γίνεται μὲ ἐπιταγὲς μαζὶ μ' αὐτὲς στέλνεται καὶ τὸ ὑπὲρ τοῦ ΤΑΠΕΤ ποσοστό.

ΑΠΟ ΤΟ ΕΘΝΙΚΟ ΤΥΠΟΓΡΑΦΕΙΟ